

DEPARTEMENT DE L'AVEYRON


Commune de Rodez

Exemples de rendus

Cathédrale Notre Dame

Liste des planches A3

- Vue en plan 1-300
- Coupe AA / 1-125
- Coupe BB / 1-125
- Coupe CC / 1-125
- Coupe DD / 1-150
- Coupe EE / 1-125
- Coupe FF / 1-125
- Coupe GG - Clôture de Saint Sépulcre - Elévation N°1 / 1-25
- Coupe HH - Clôture de Saint Sépulcre / 1-25
- Coupe II - Clôture de Saint Sépulcre - Elévation N°2 / 1-25
- Coupe LL - Coupe Longitudinale / 1-300

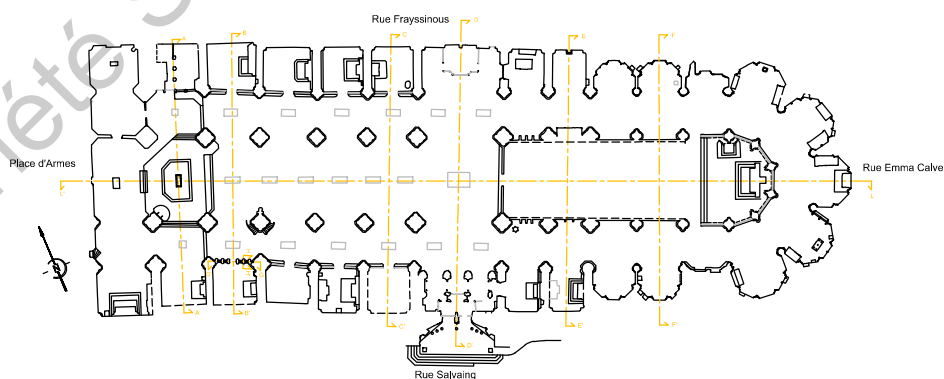

Le système des coordonnées rectangulaires est indépendant

Le nivellement est indépendant

Christophe Bois
Géomètre Expert

1709 Avenue du Rouergue
12000 Rodez
Tél. 05 65 42 21 80
Mail : contact@bois-geometre.com

Plan dressé sous AutoCAD Map - Référence: 12316

Modifications

Intervention terrain

18/05/2017

Christophe Bois

Géomètre Expert

1709 Avenue du Rouergue
12000 Rodez
Tél. 05 65 42 21 80
Mail : contact@bois-geometre.com

Plan dressé sous AutoCAD Map


- Référence: 12316

Cathédrale Notre Dame
de RODEZ
Vue en plan

Intervention terrain

18/05/2017

Echelle : 1/300

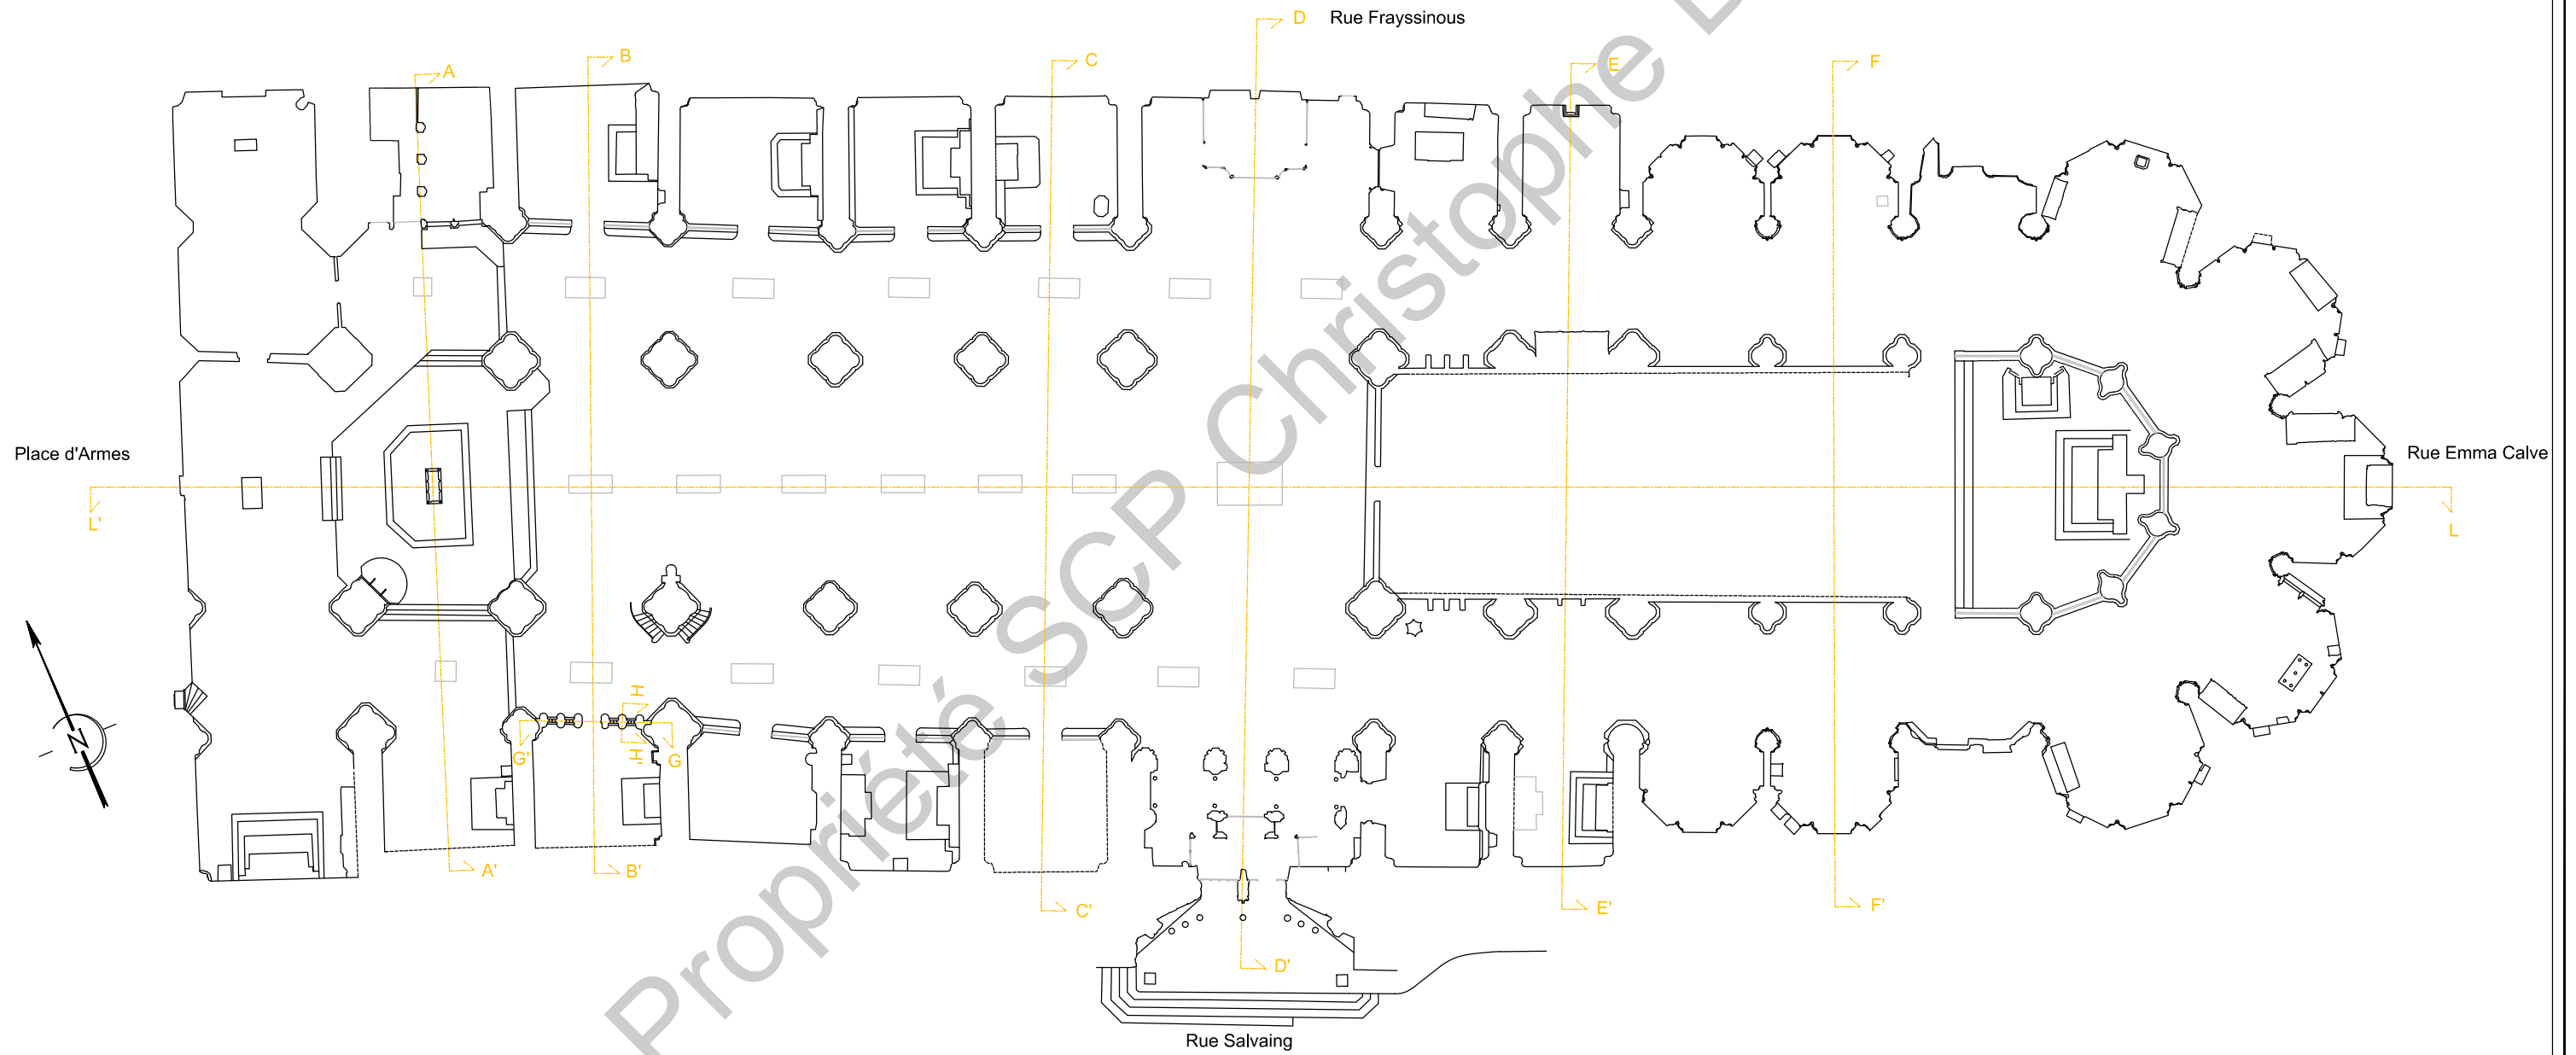

Christophe Bois

Géomètre Expert

1709 Avenue du Rouergue
12000 Rodez
Tél. 05 65 42 21 80
Mail : contact@bois-geometre.com

Plan dressé sous AutoCAD Map


- Référence: 12316

Cathédrale Notre Dame
de RODEZ
Coupe A-A'


Intervention terrain

18/05/2017

Echelle : 1/125

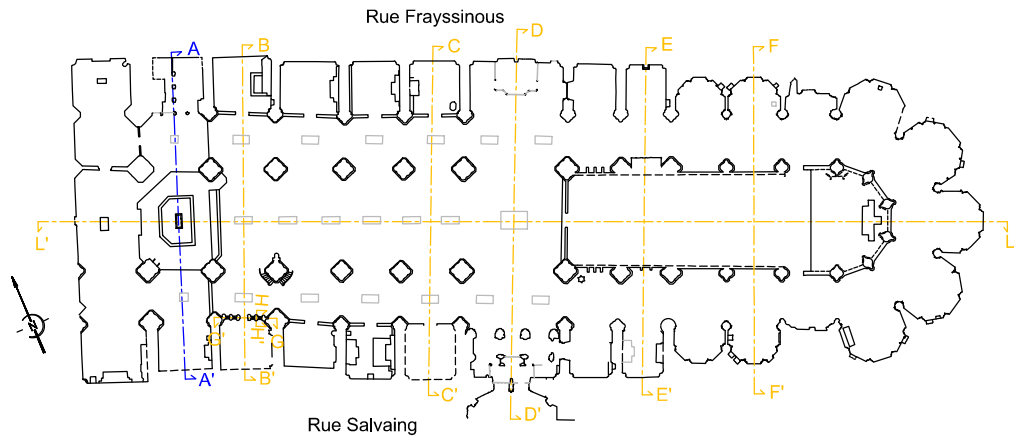

Coupe Longitudinale L-L'

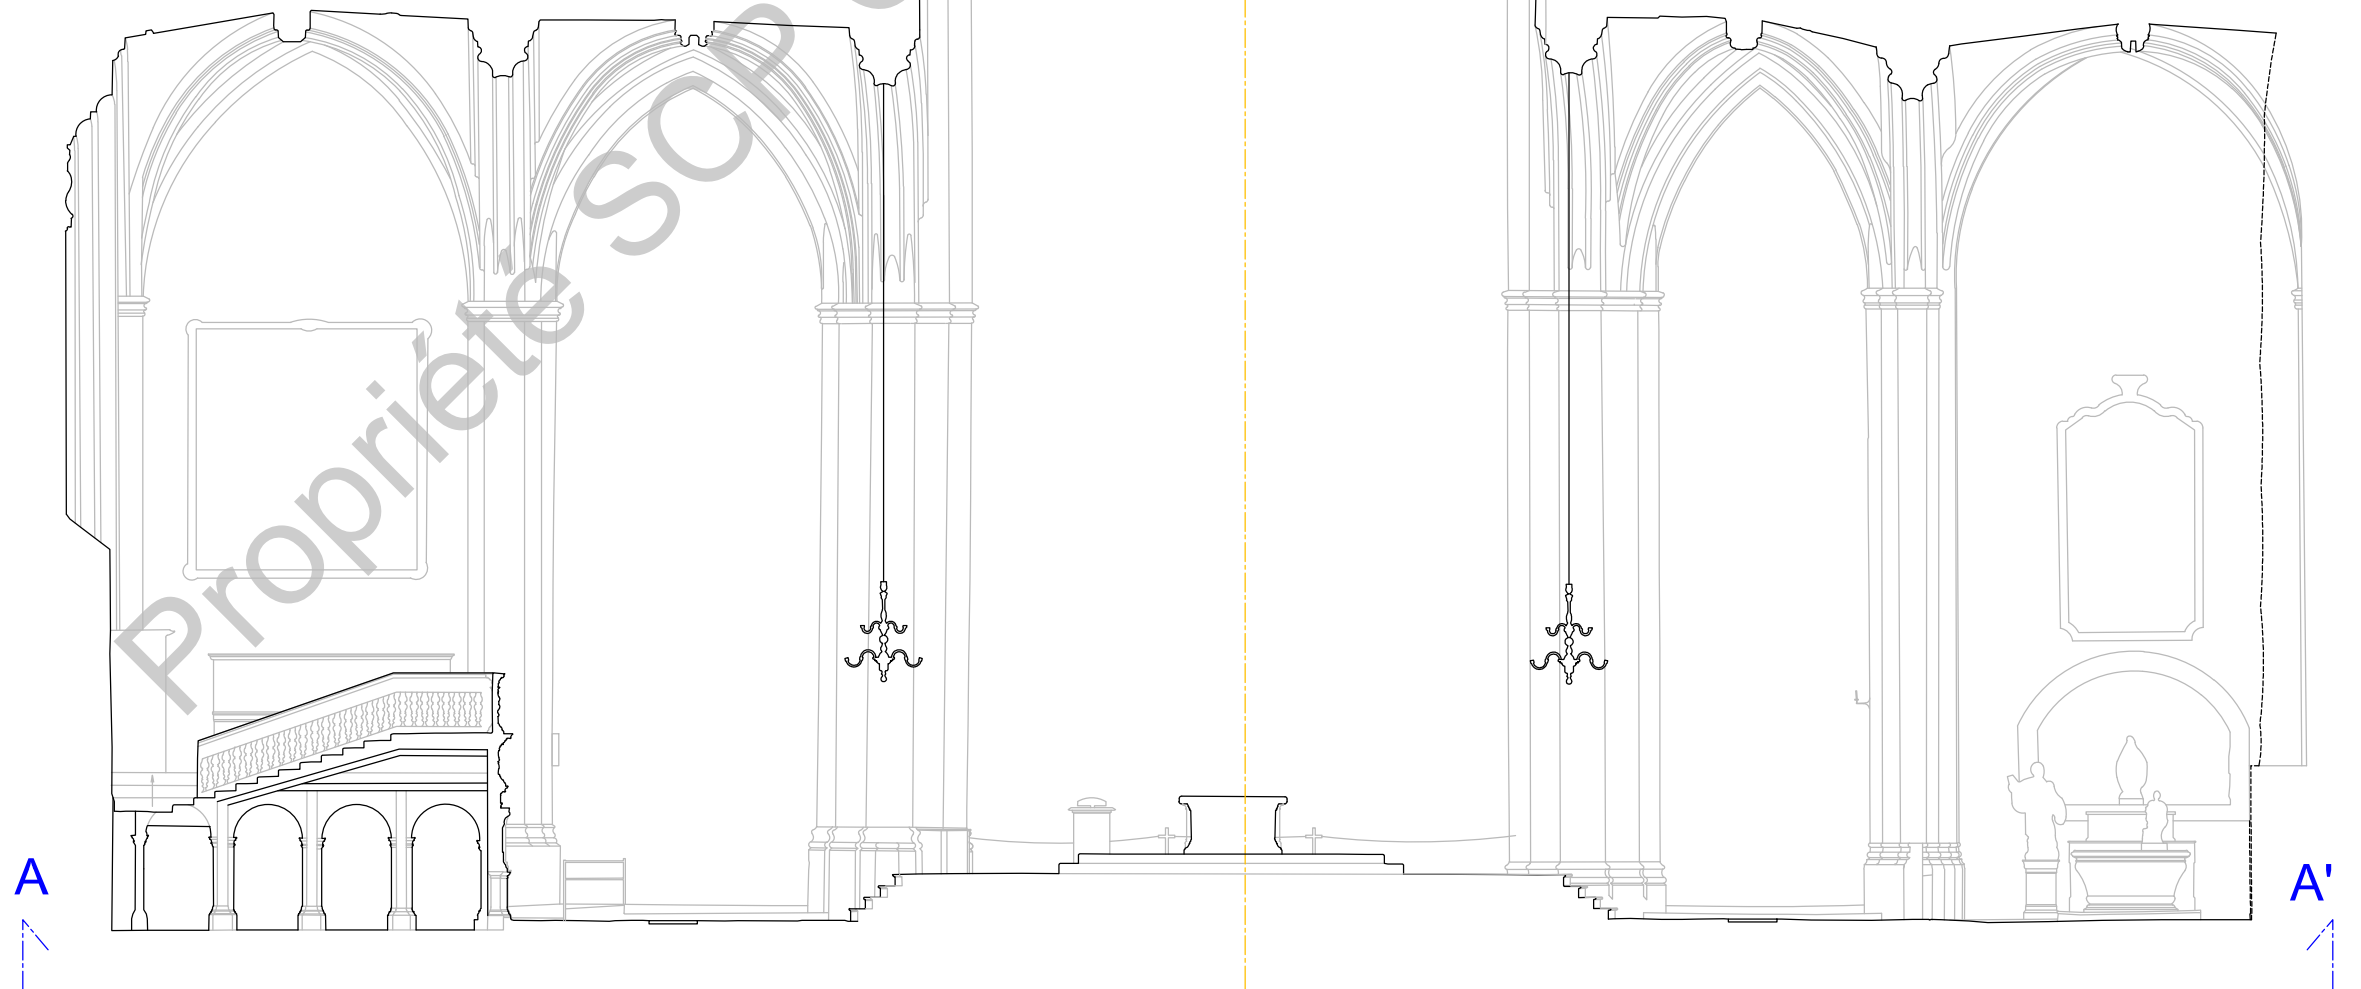

Christophe Bois

Géomètre Expert

1709 Avenue du Rouergue
12000 Rodez
Tél. 05 65 42 21 80
Mail : contact@bois-geometre.com

Plan dressé sous AutoCAD Map


- Référence: 12316

Cathédrale Notre Dame
de RODEZ
Coupe B-B'


Intervention terrain

18/05/2017

Echelle : 1/125

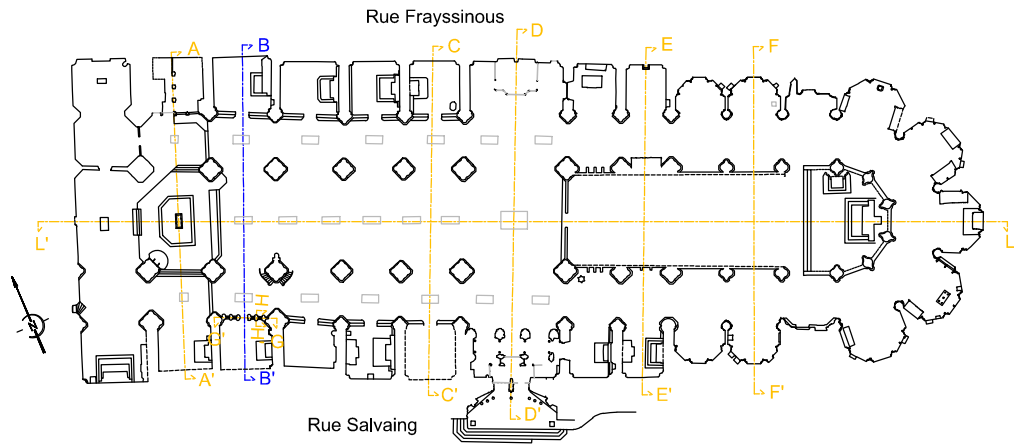

Coupe Longitudinale L-L'

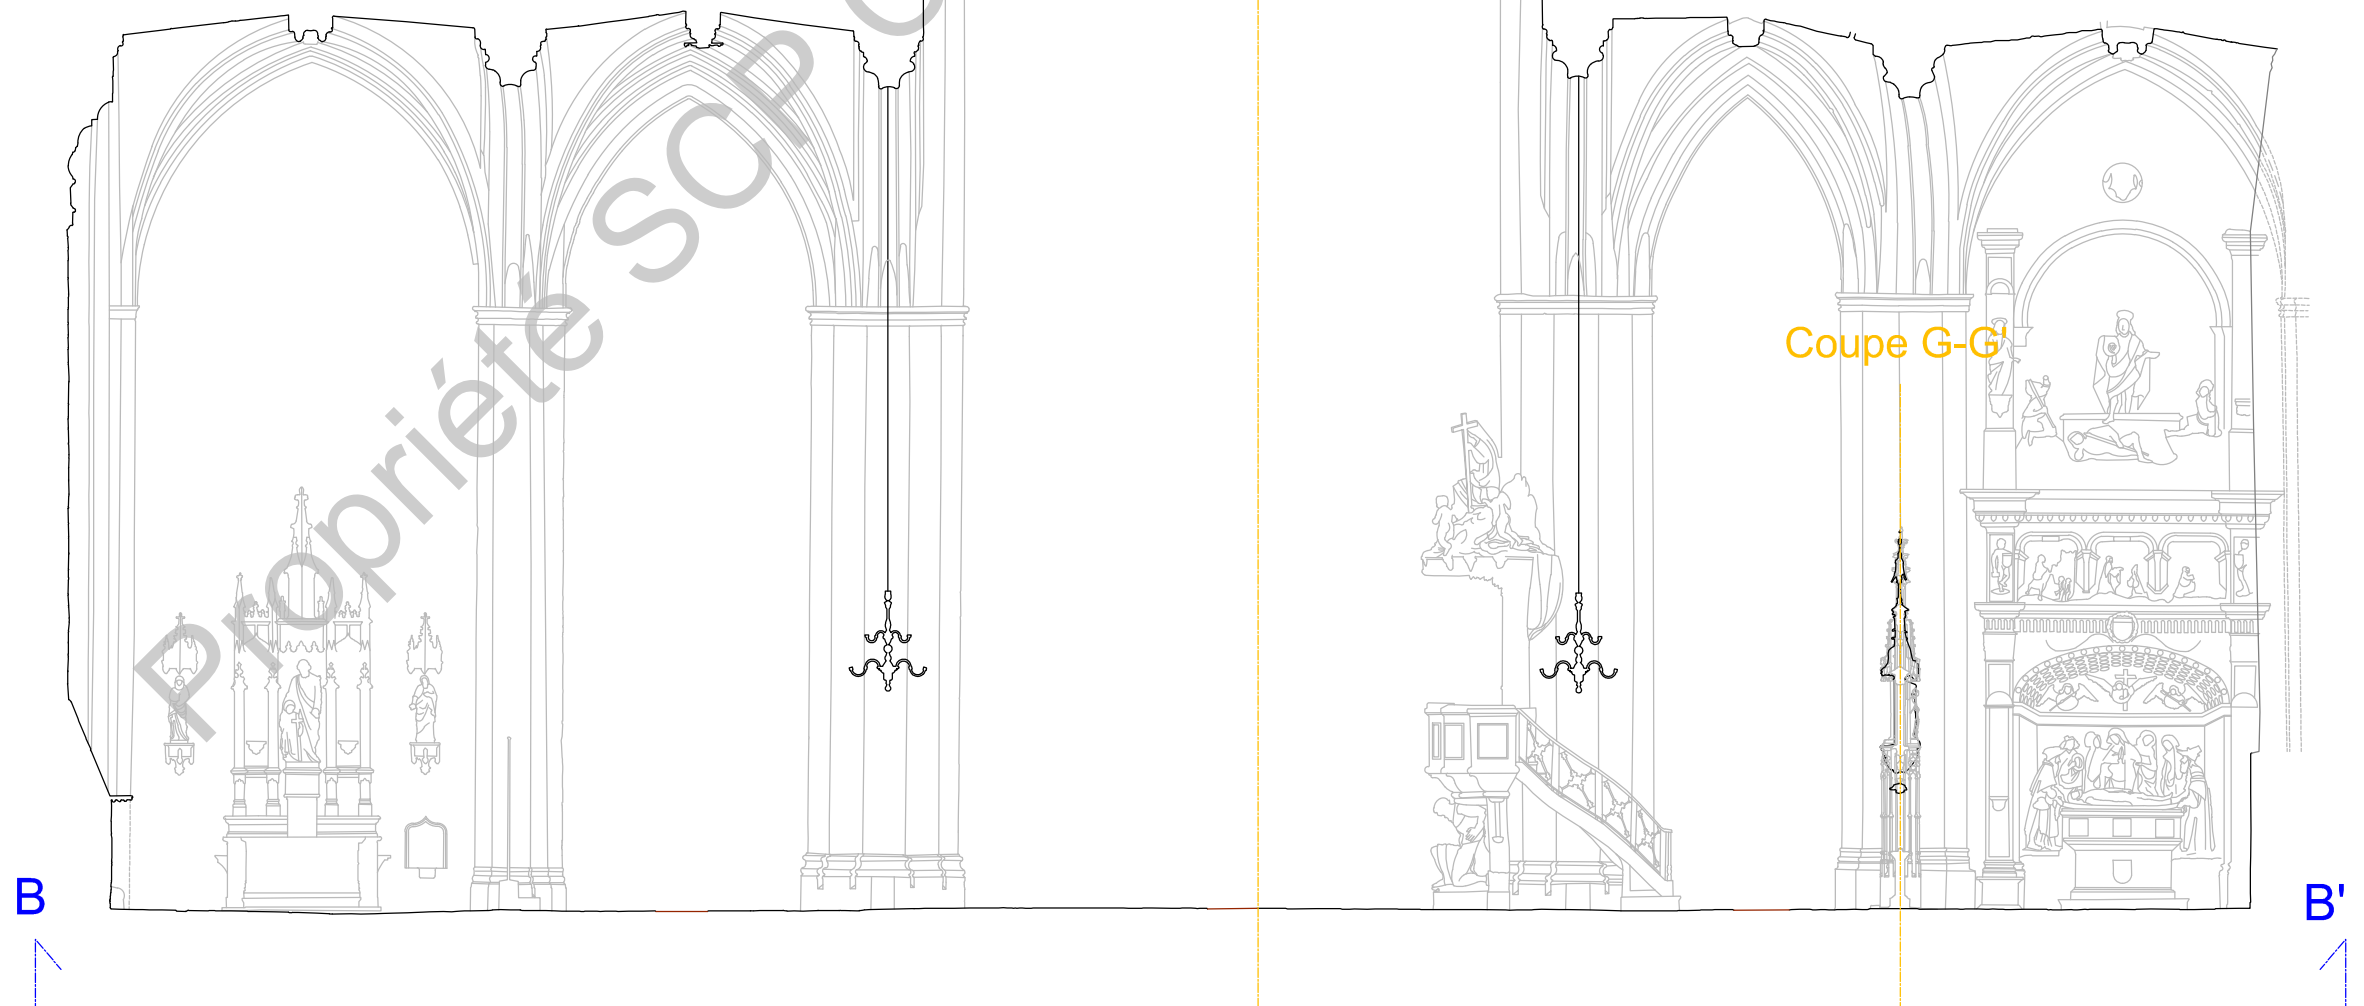


**Cathédrale Notre Dame
de RODEZ**
Coupe C-C'


Intervention terrain

18/05/2017

Echelle : 1/125

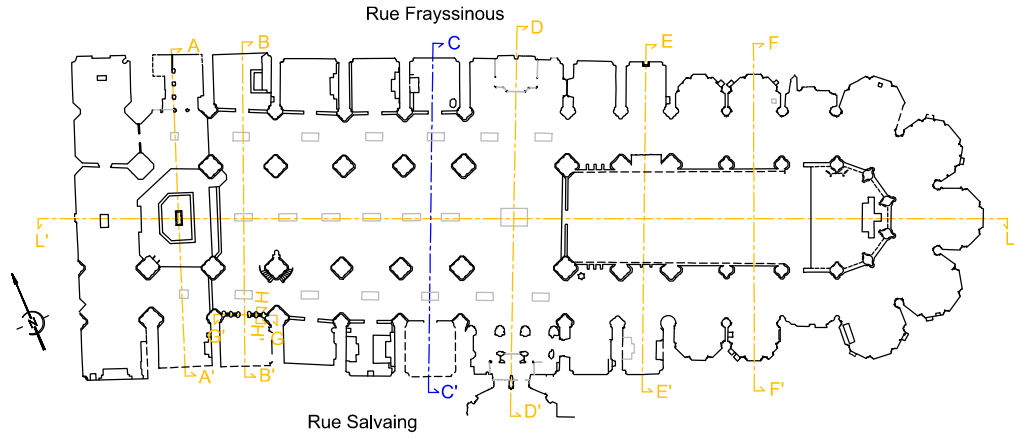

Coupe Longitudinale L-L'

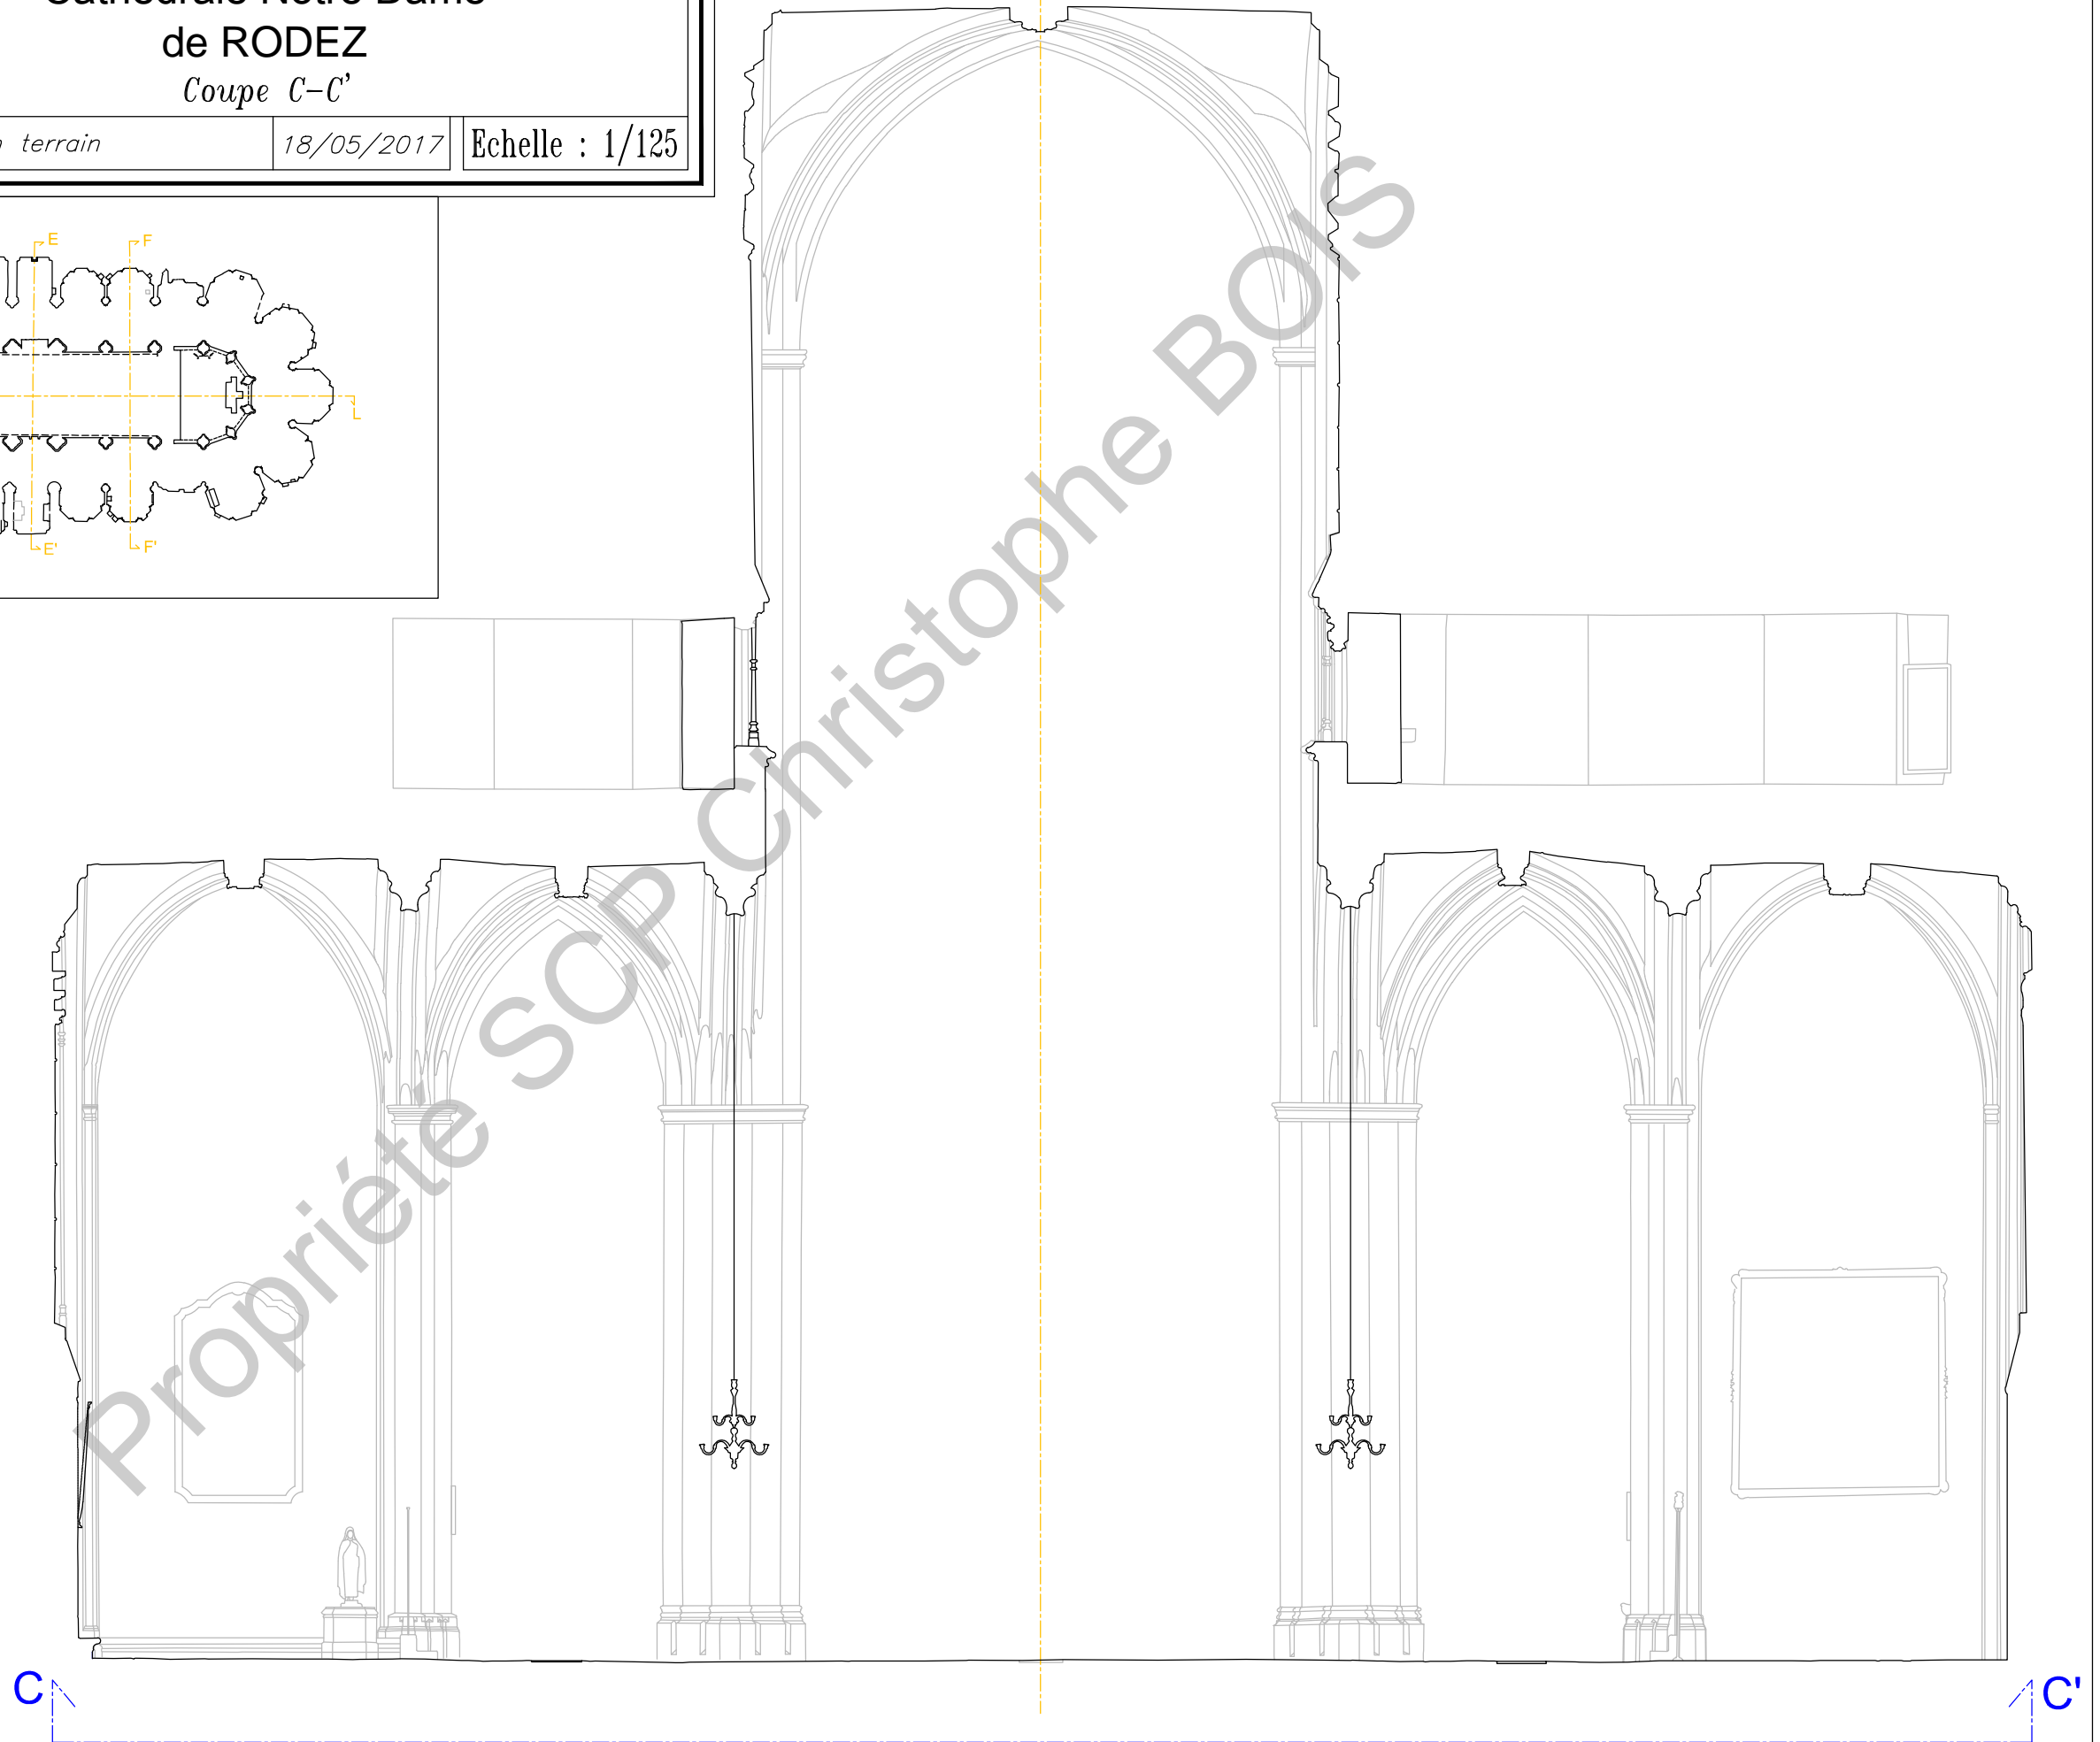


**Cathédrale Notre Dame
de RODEZ**
Coupe D-D'


Intervention terrain

18/05/2017

Echelle : 1/150

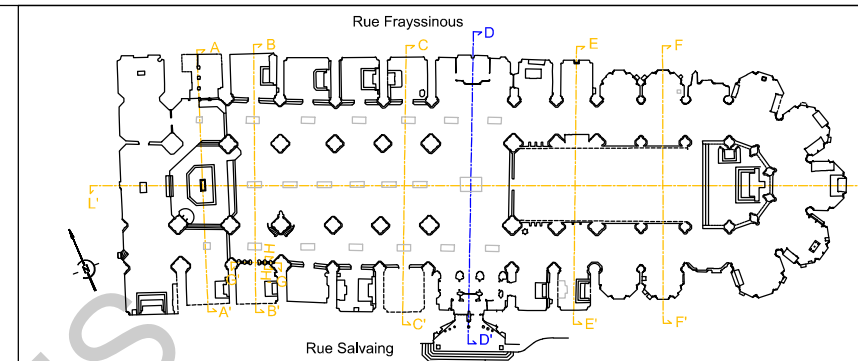

Coupe longitudinale L-L'

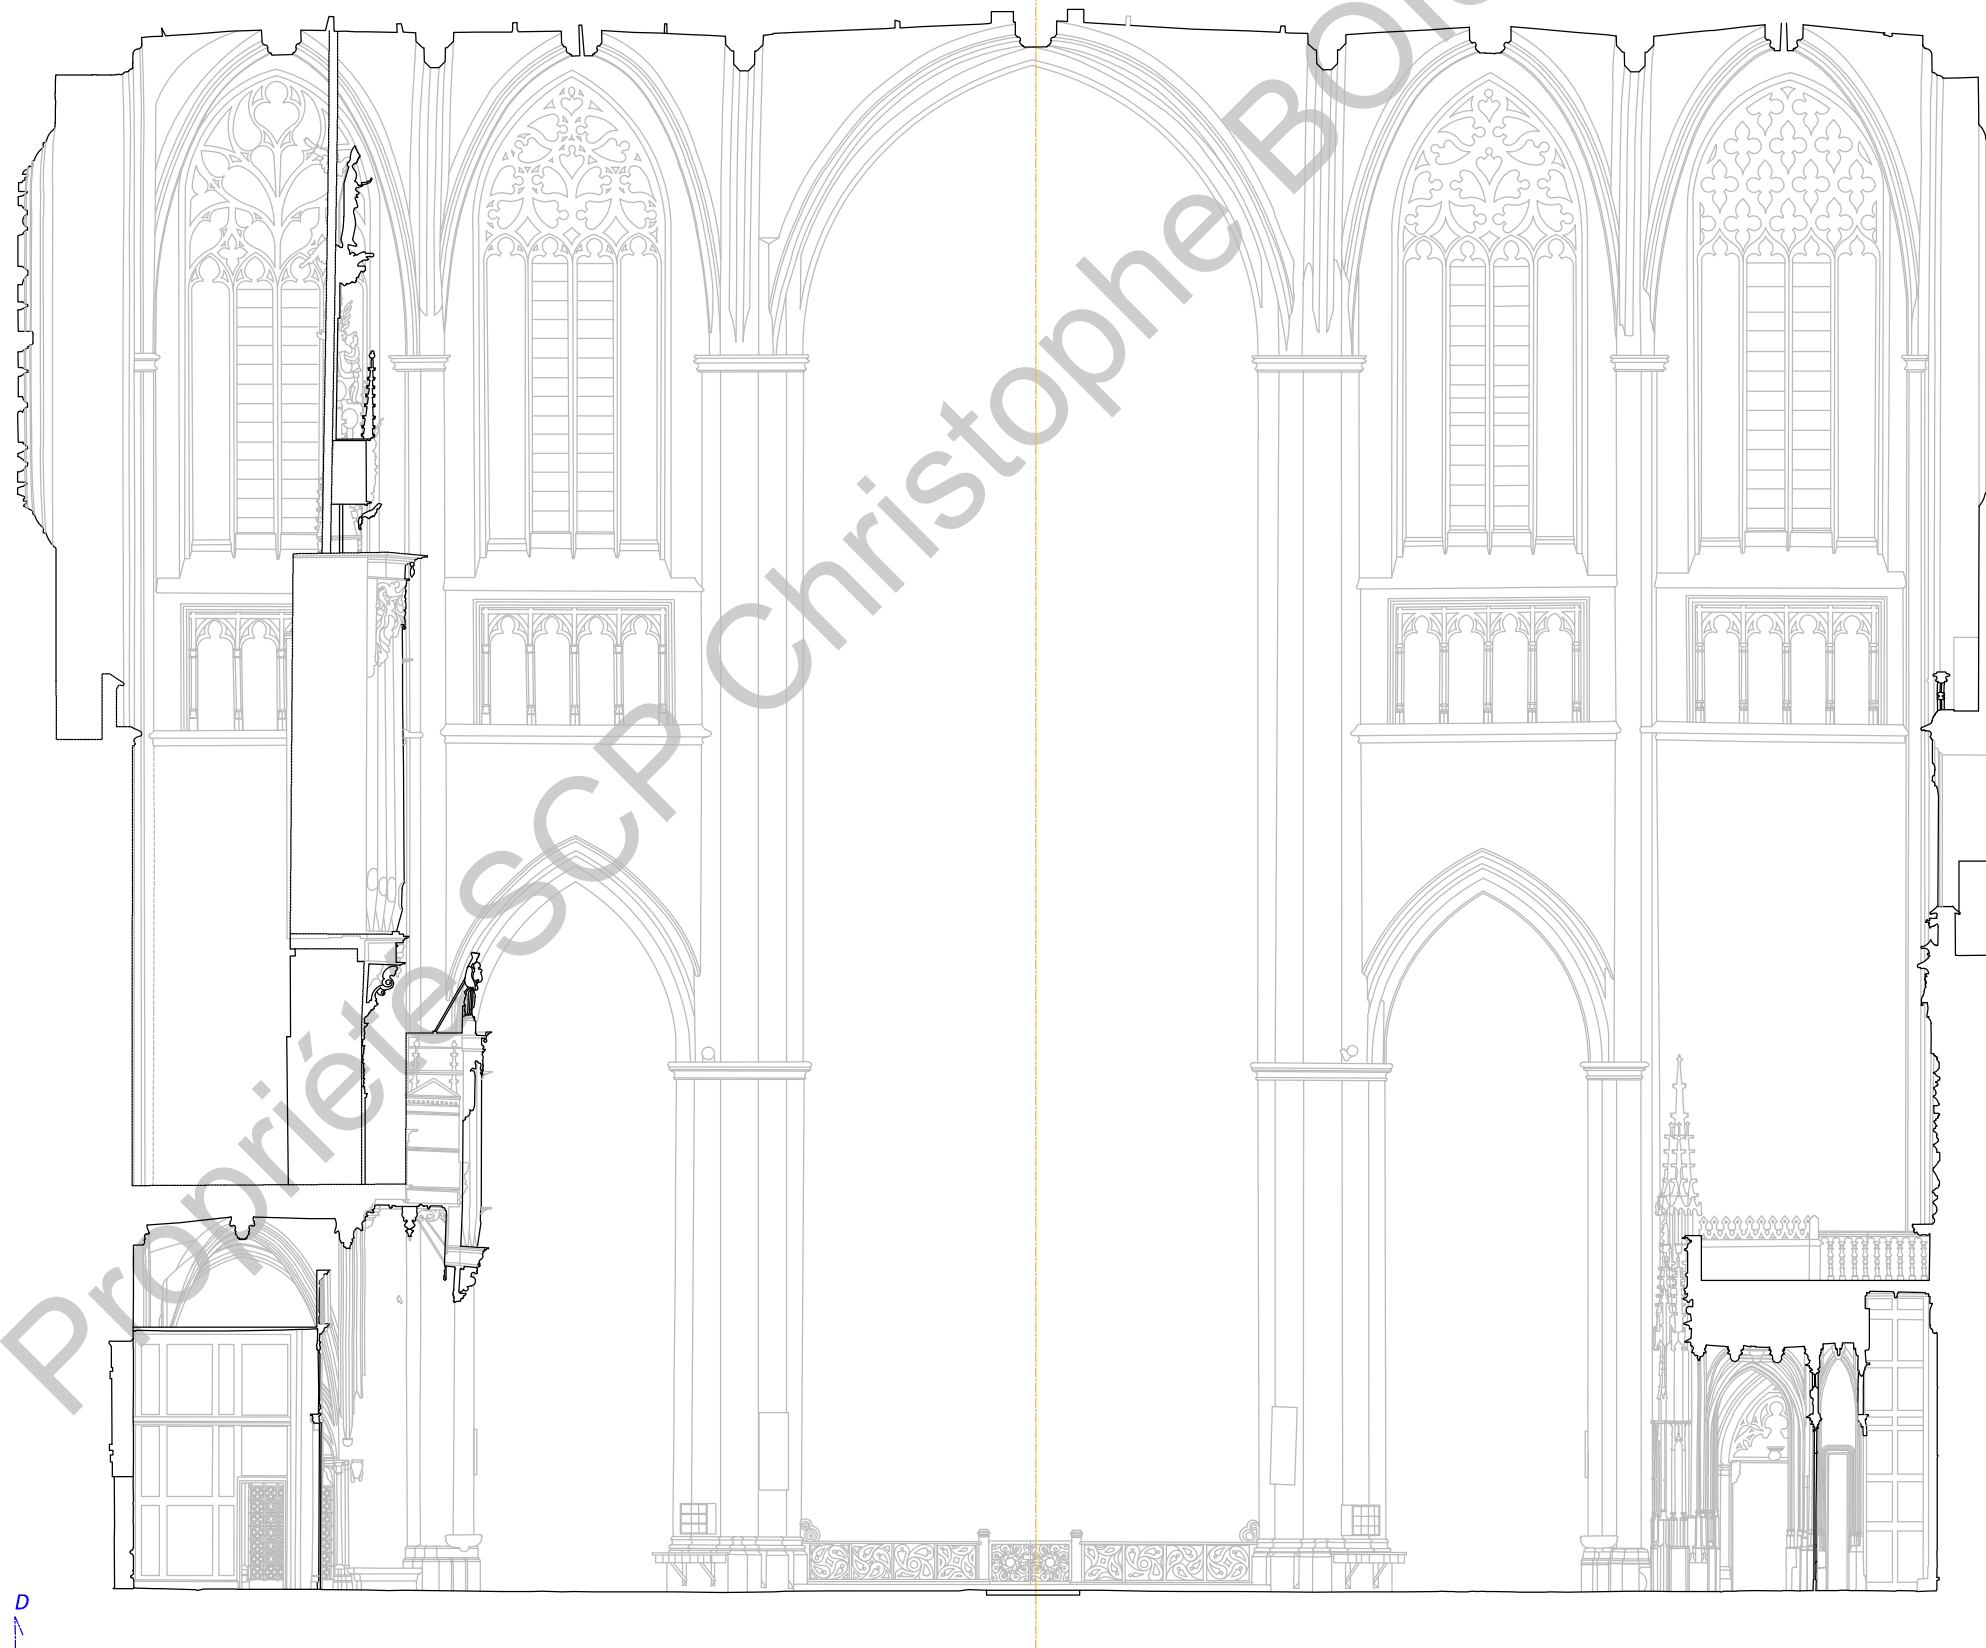

D


D'

**Cathédrale Notre Dame
de RODEZ**
Coupe E-E'


Intervention terrain

18/05/2017

Echelle : 1/125

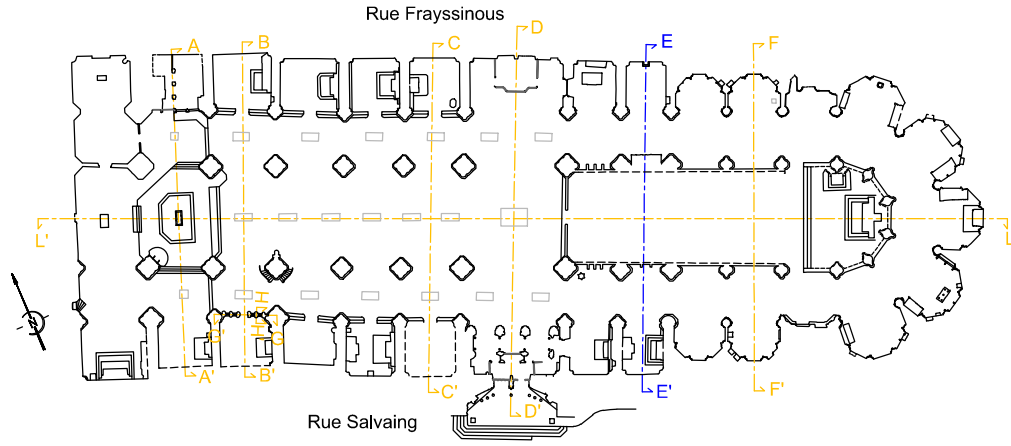

Coupe Longitudinale L-L'

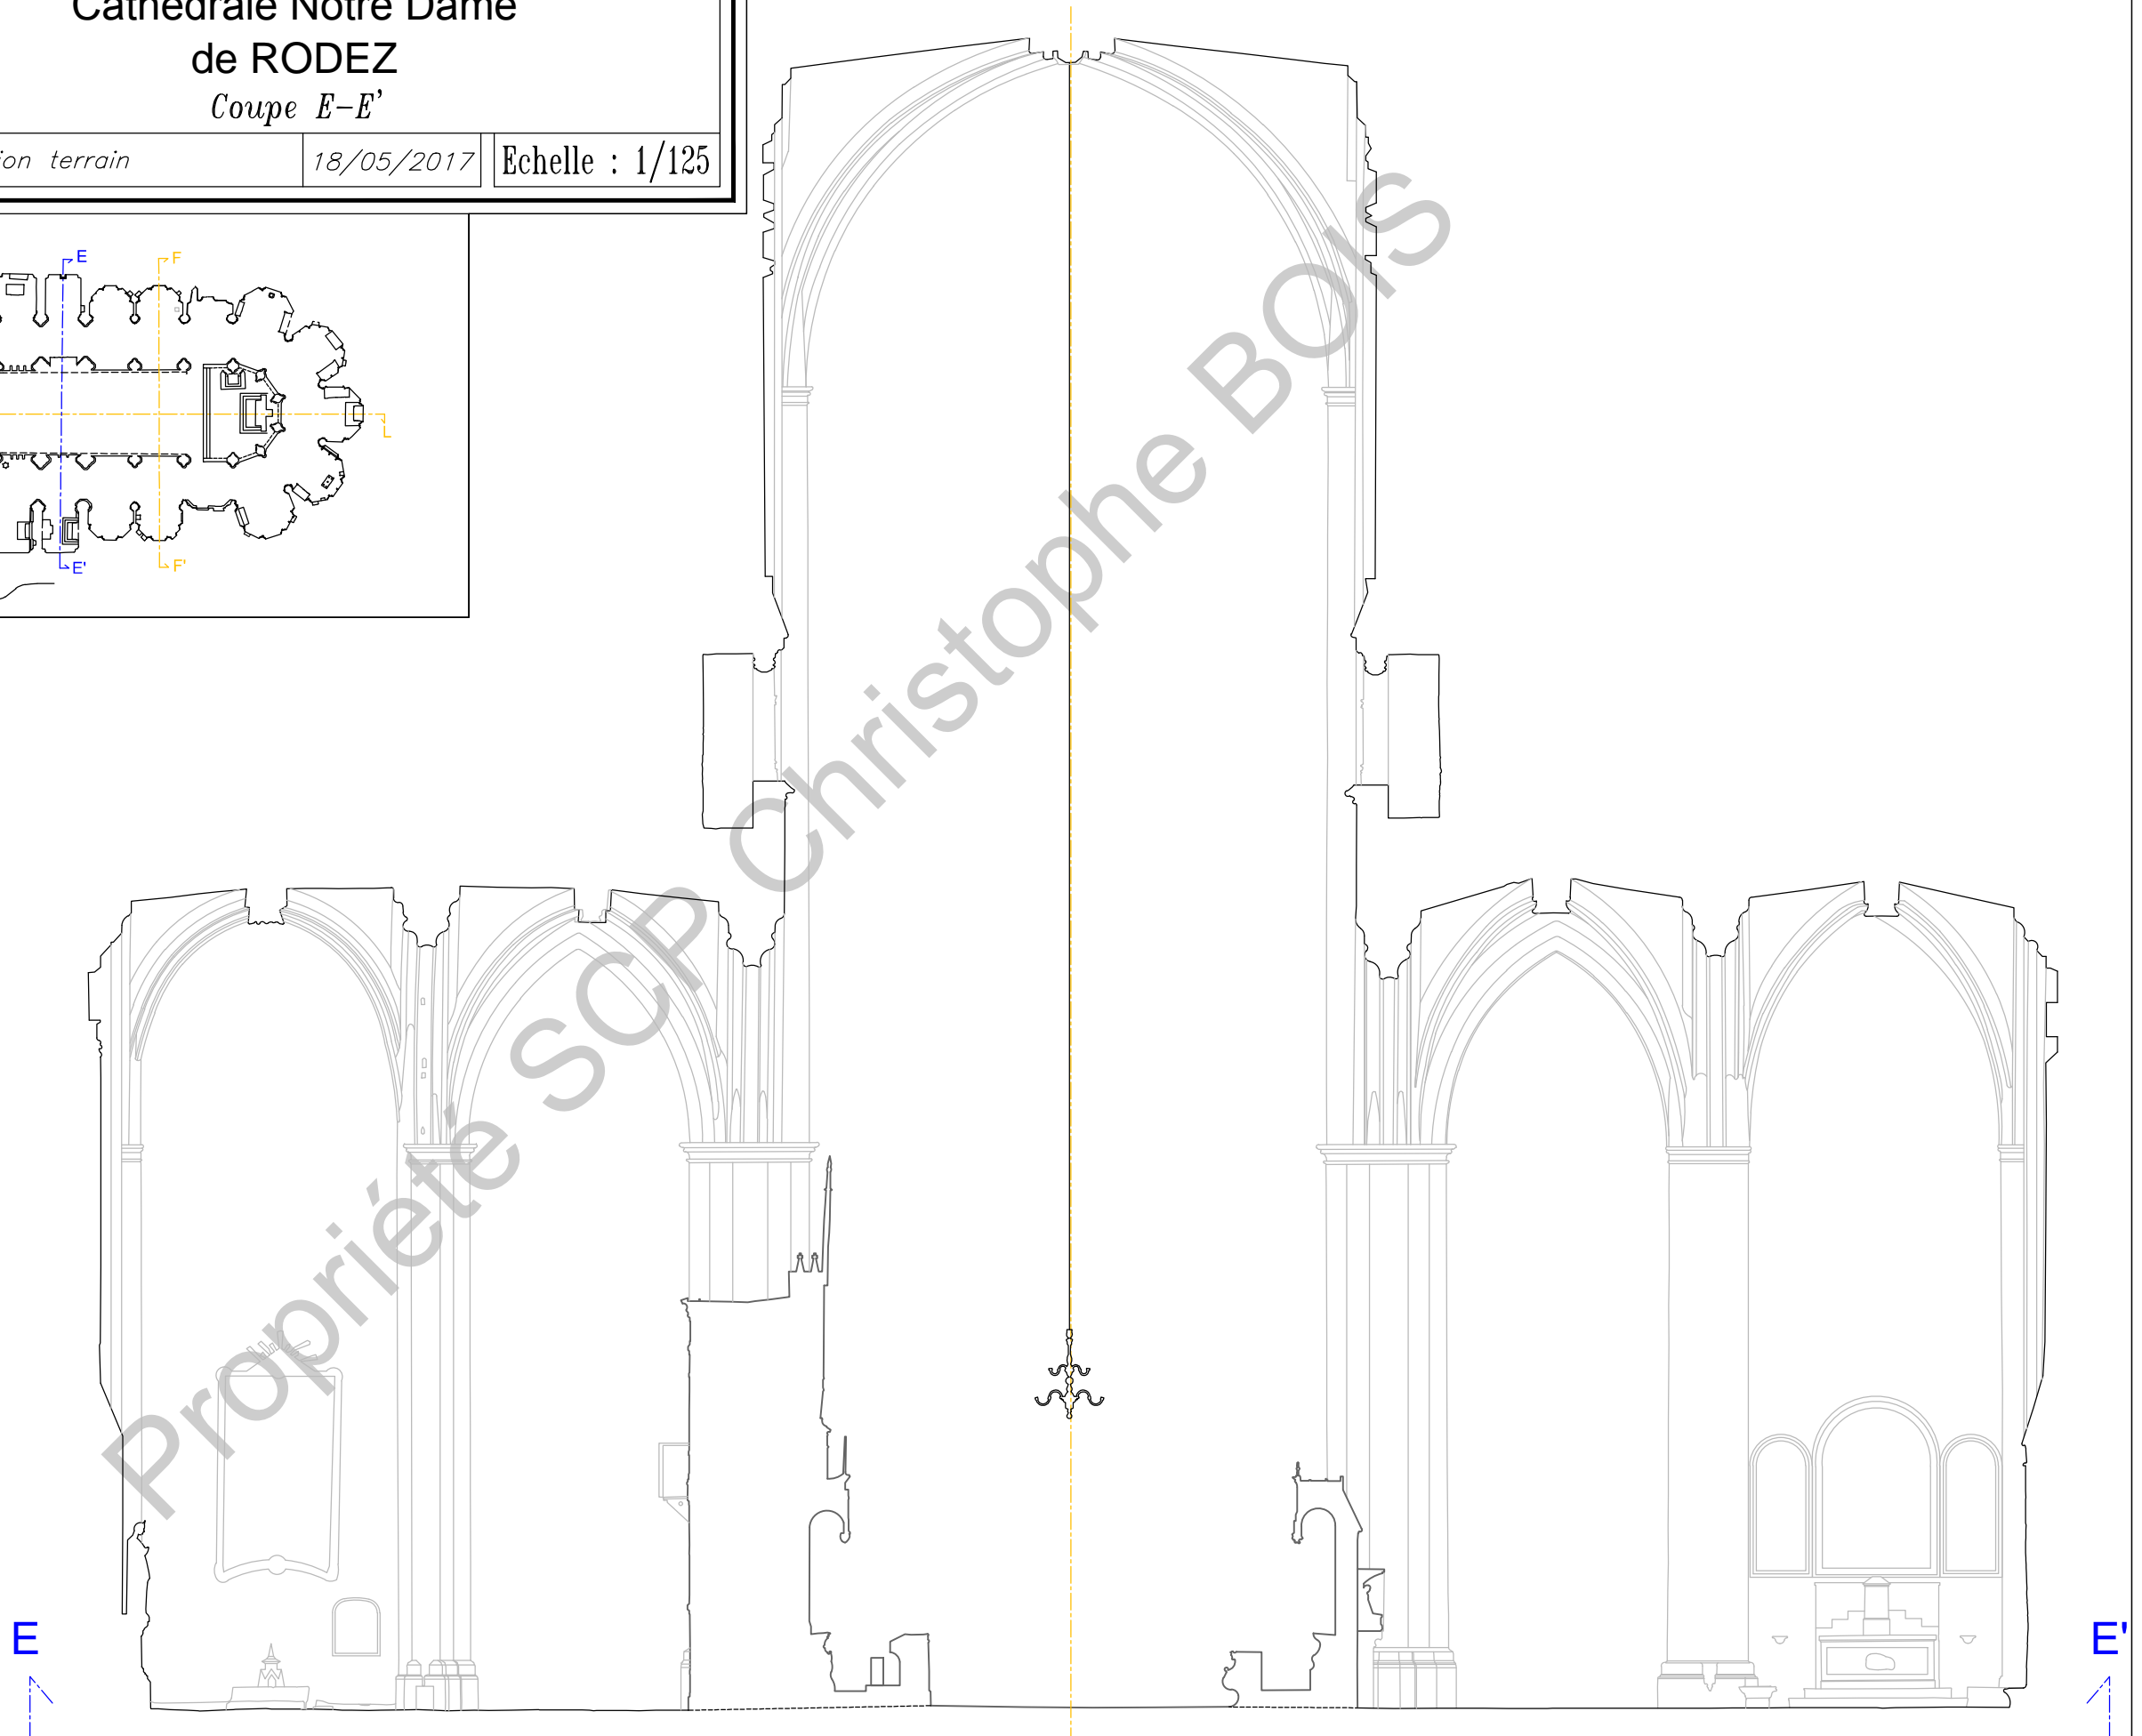



**Cathédrale Notre Dame
de RODEZ**
Coupe F-F'

Intervention terrain


18/05/2017

Echelle : 1/125

Coupe Longitudinale L-L'

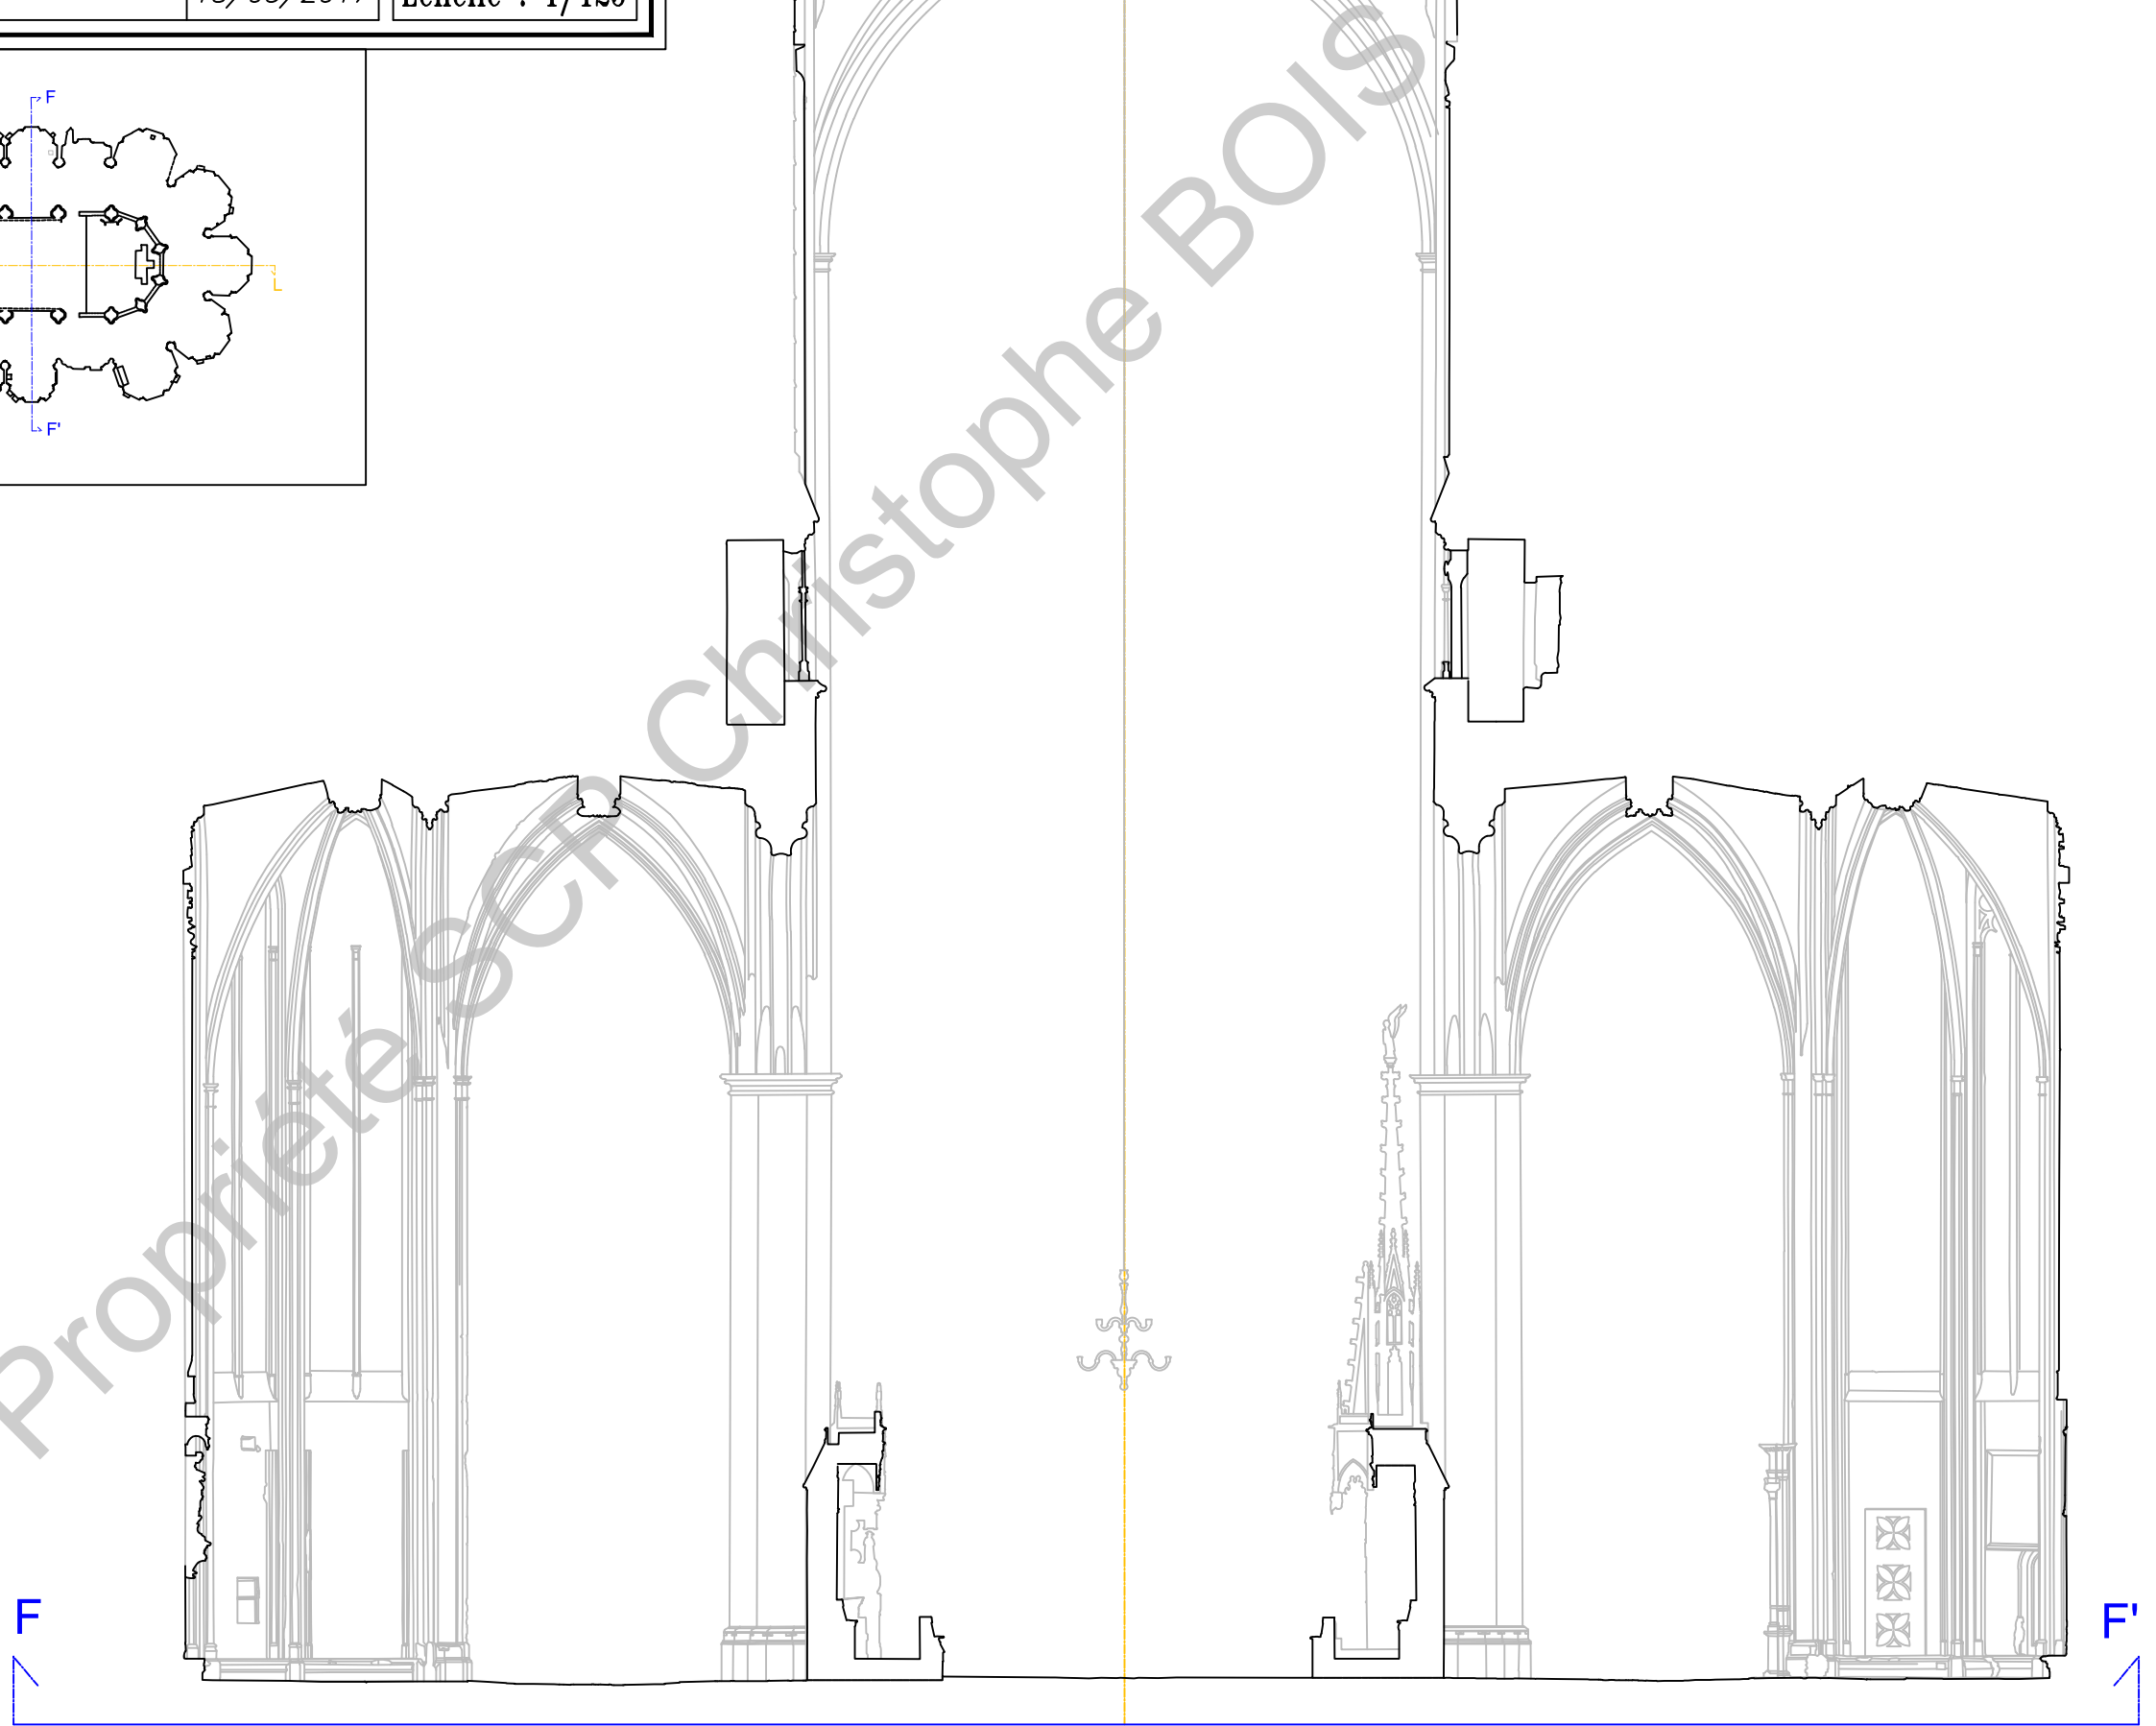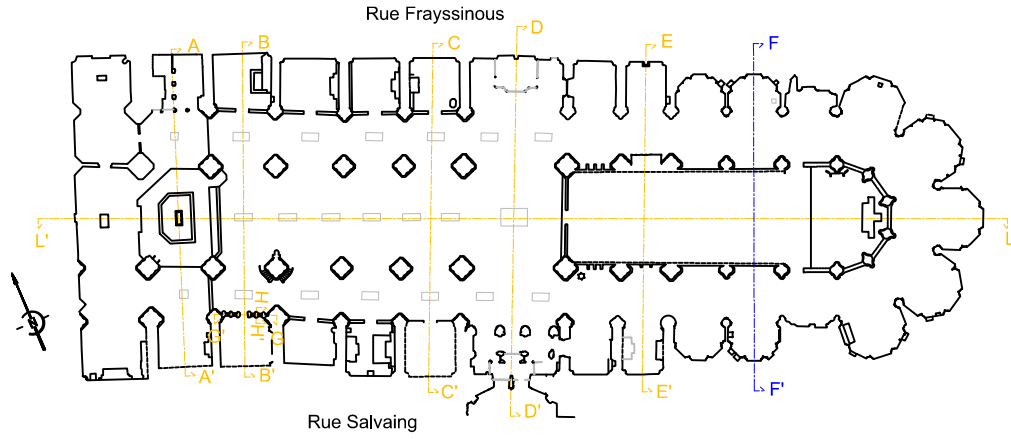

Coupe HH'

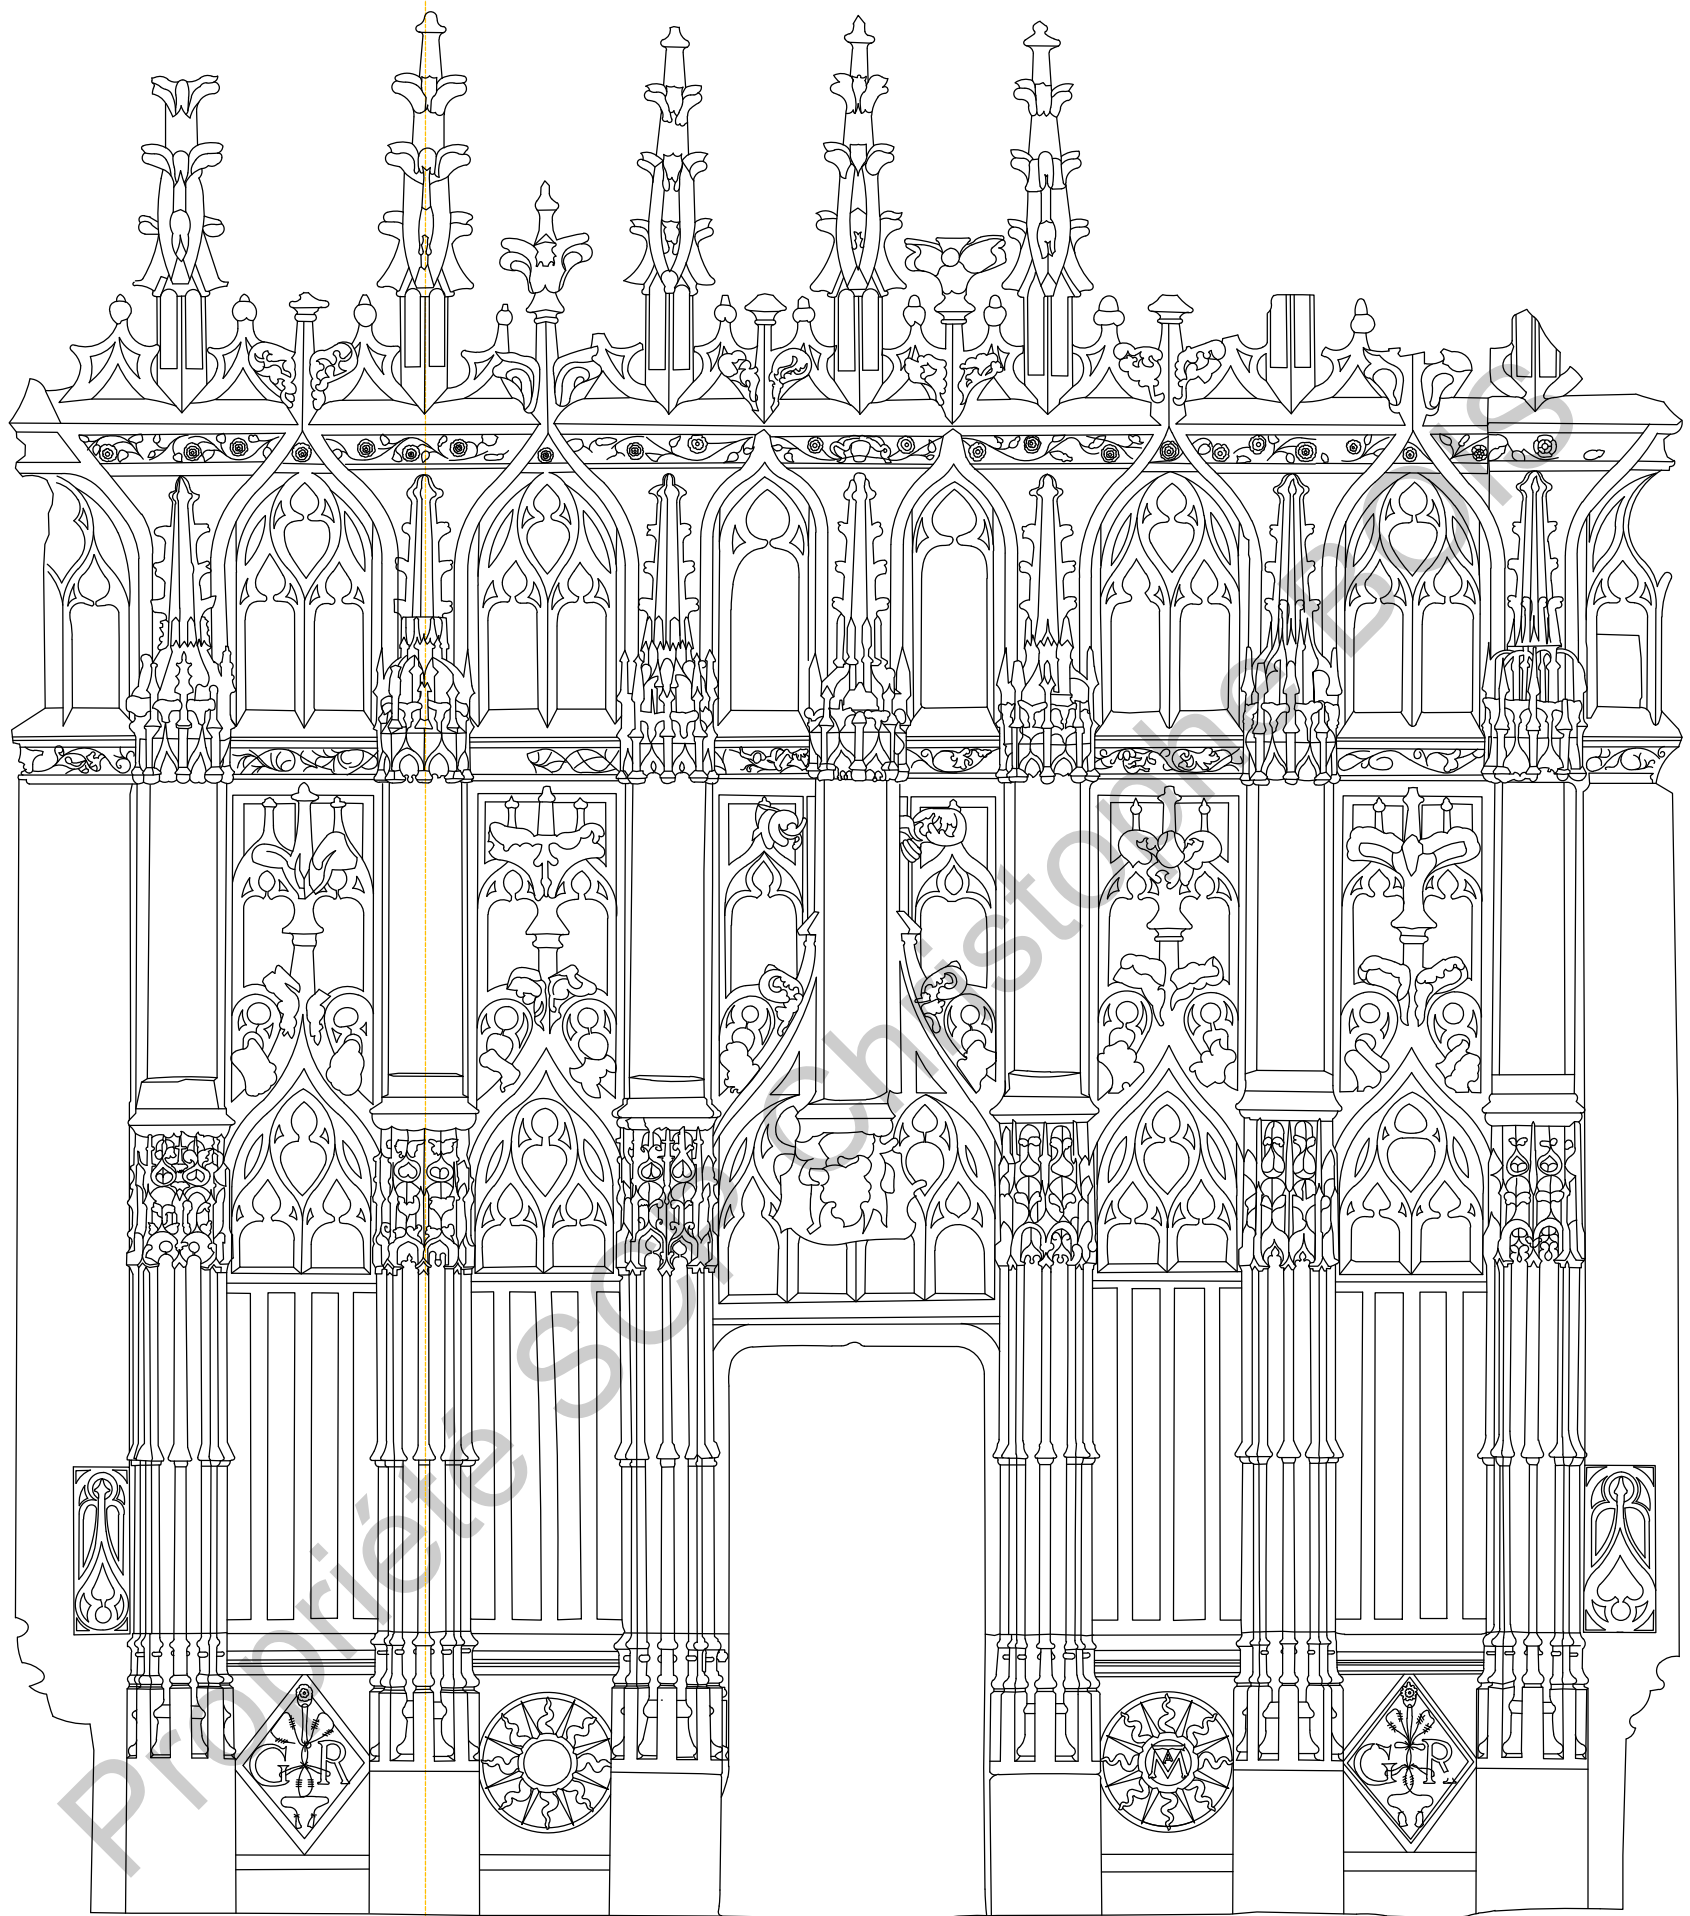

Christophe Bois
Géomètre Expert

1709 Avenue du Rouergue
12000 Rodez
Tél. 05 65 42 21 80
Mail : contact@bois-geometre.com

Plan dressé sous AutoCAD Map

- Référence: 12316


**Cathédrale Notre Dame
de RODEZ**

Coupe G-G' - Clôture du Saint-Sépulchre


Intervention terrain

18/05/2017

Echelle : 1/25

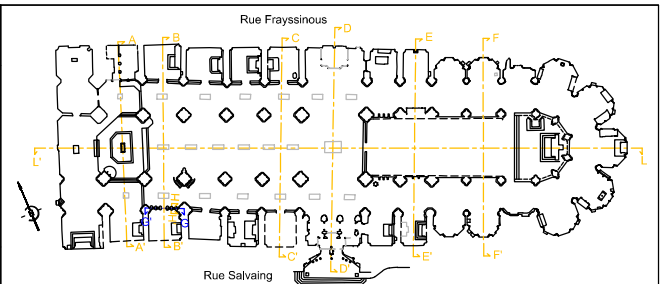

Coupe GG'

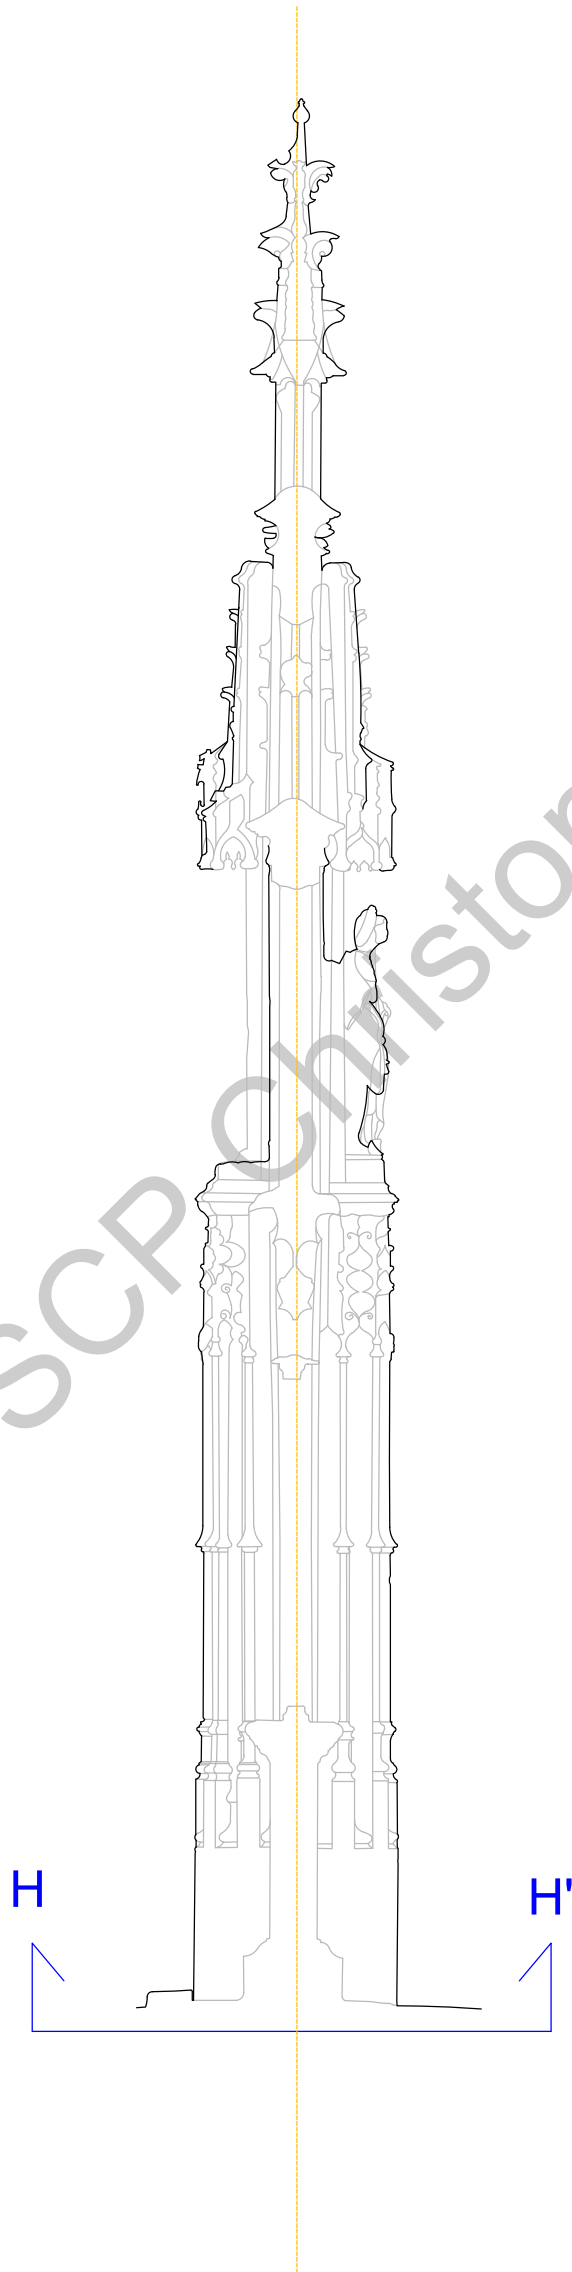

Propriété SCP Christophe BOIS

Christophe Bois

Géomètre Expert

1709 Avenue du Rouergue
12000 Rodez
Tél. 05 65 42 21 80
Mail : contact@bois-geometre.com

Plan dressé sous AutoCAD Map

- Référence: 12316


Cathédrale Notre Dame
de RODEZ

Coupe H-H' - Clôture du Saint-Sépulchre


Intervention terrain

18/05/2017

Echelle : 1/25

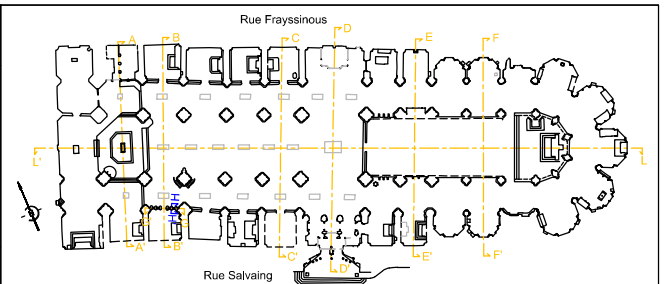

Coupe HH'

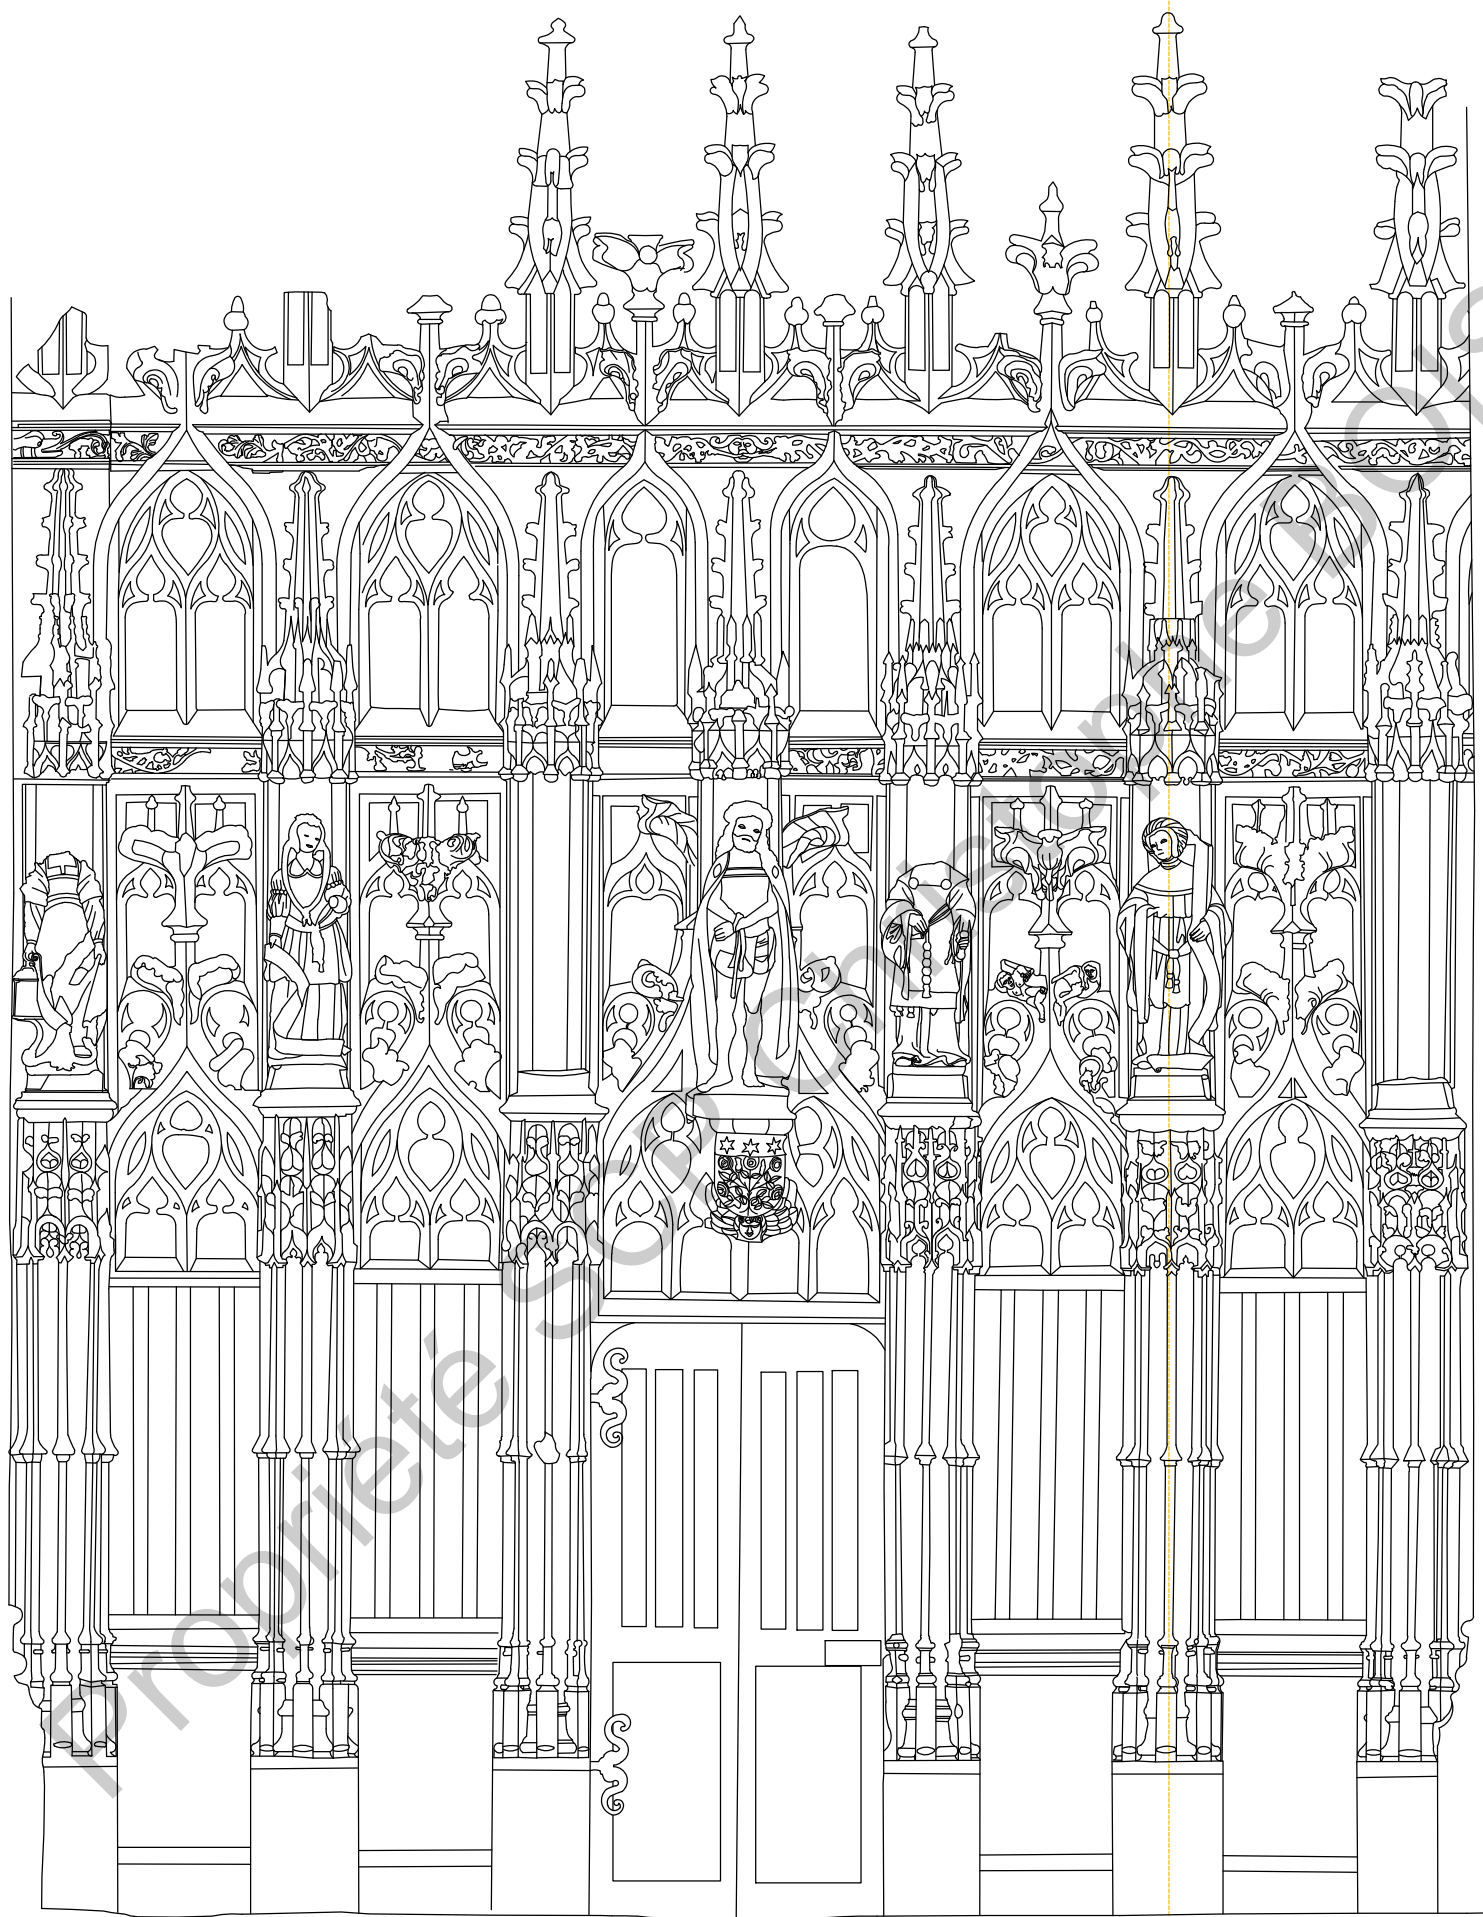

Christophe Bois
Géomètre Expert

1709 Avenue du Rouergue
12000 Rodez
Tél. 05 65 42 21 80
Mail : contact@bois-geometre.com

Plan dressé sous AutoCAD Map

- Référence: 12316


**Cathédrale Notre Dame
de RODEZ**

Coupe I-I' - Clôture du Saint-Sépulcre

Intervention terrain

18/05/2017

Echelle : 1/25

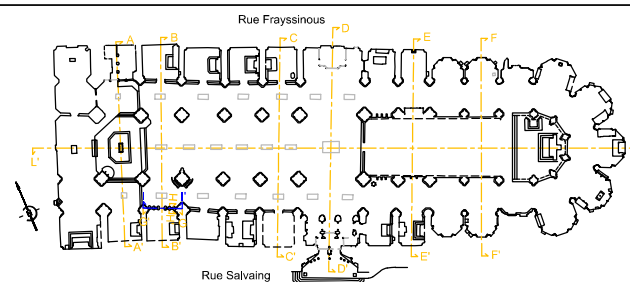

**Cathédrale Notre Dame
de RODEZ**
Coupe L-L'

Intervention terrain

18/05/2017

Echelle : 1/300

