Christophe Bois
Géomètre Expert
1709 Avenue du Rouergue
12000 Rodez
Tél. 05 65 42 21 80
Mail : contact@bois-geometre.com

DÉPARTEMENT DE TERRITOIRE DE BELFORT Commune de BELFORT | Section : BI | Référence: 14362

Plan D'intérieur
Cathédrale St-Christophe

Coupe Longitudinale – LL'
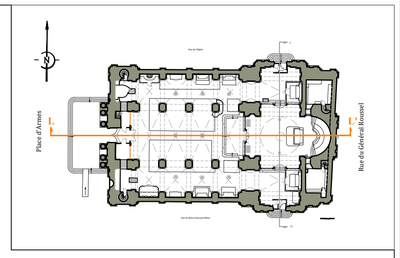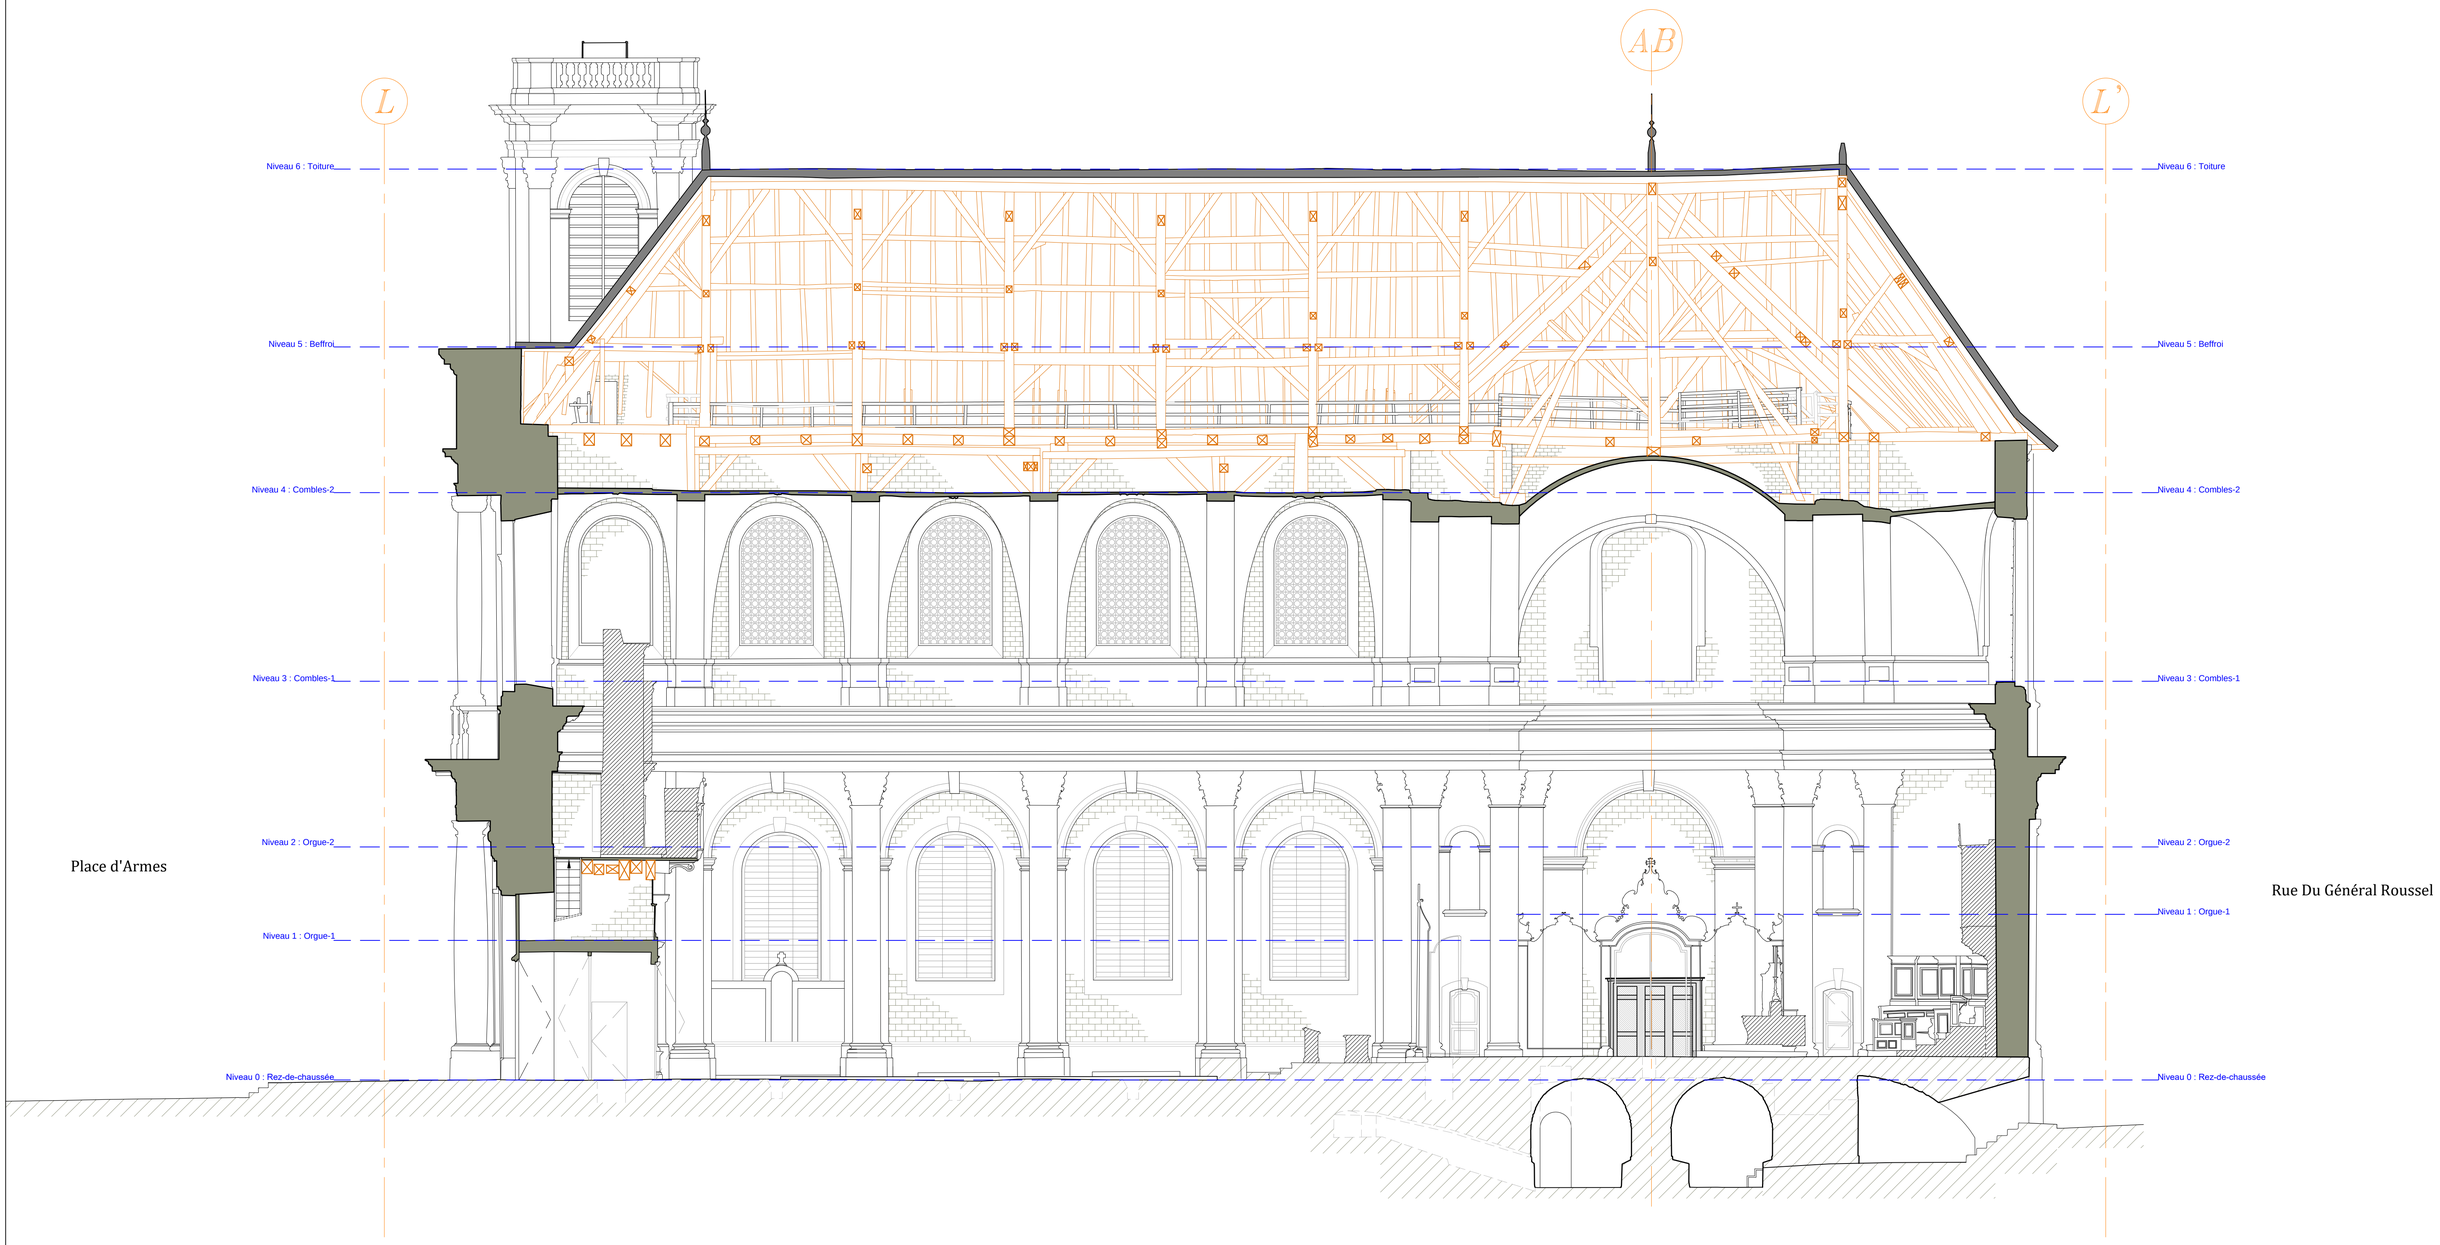
Intervention terrain	24/06/2021	Echelle : 1/100