
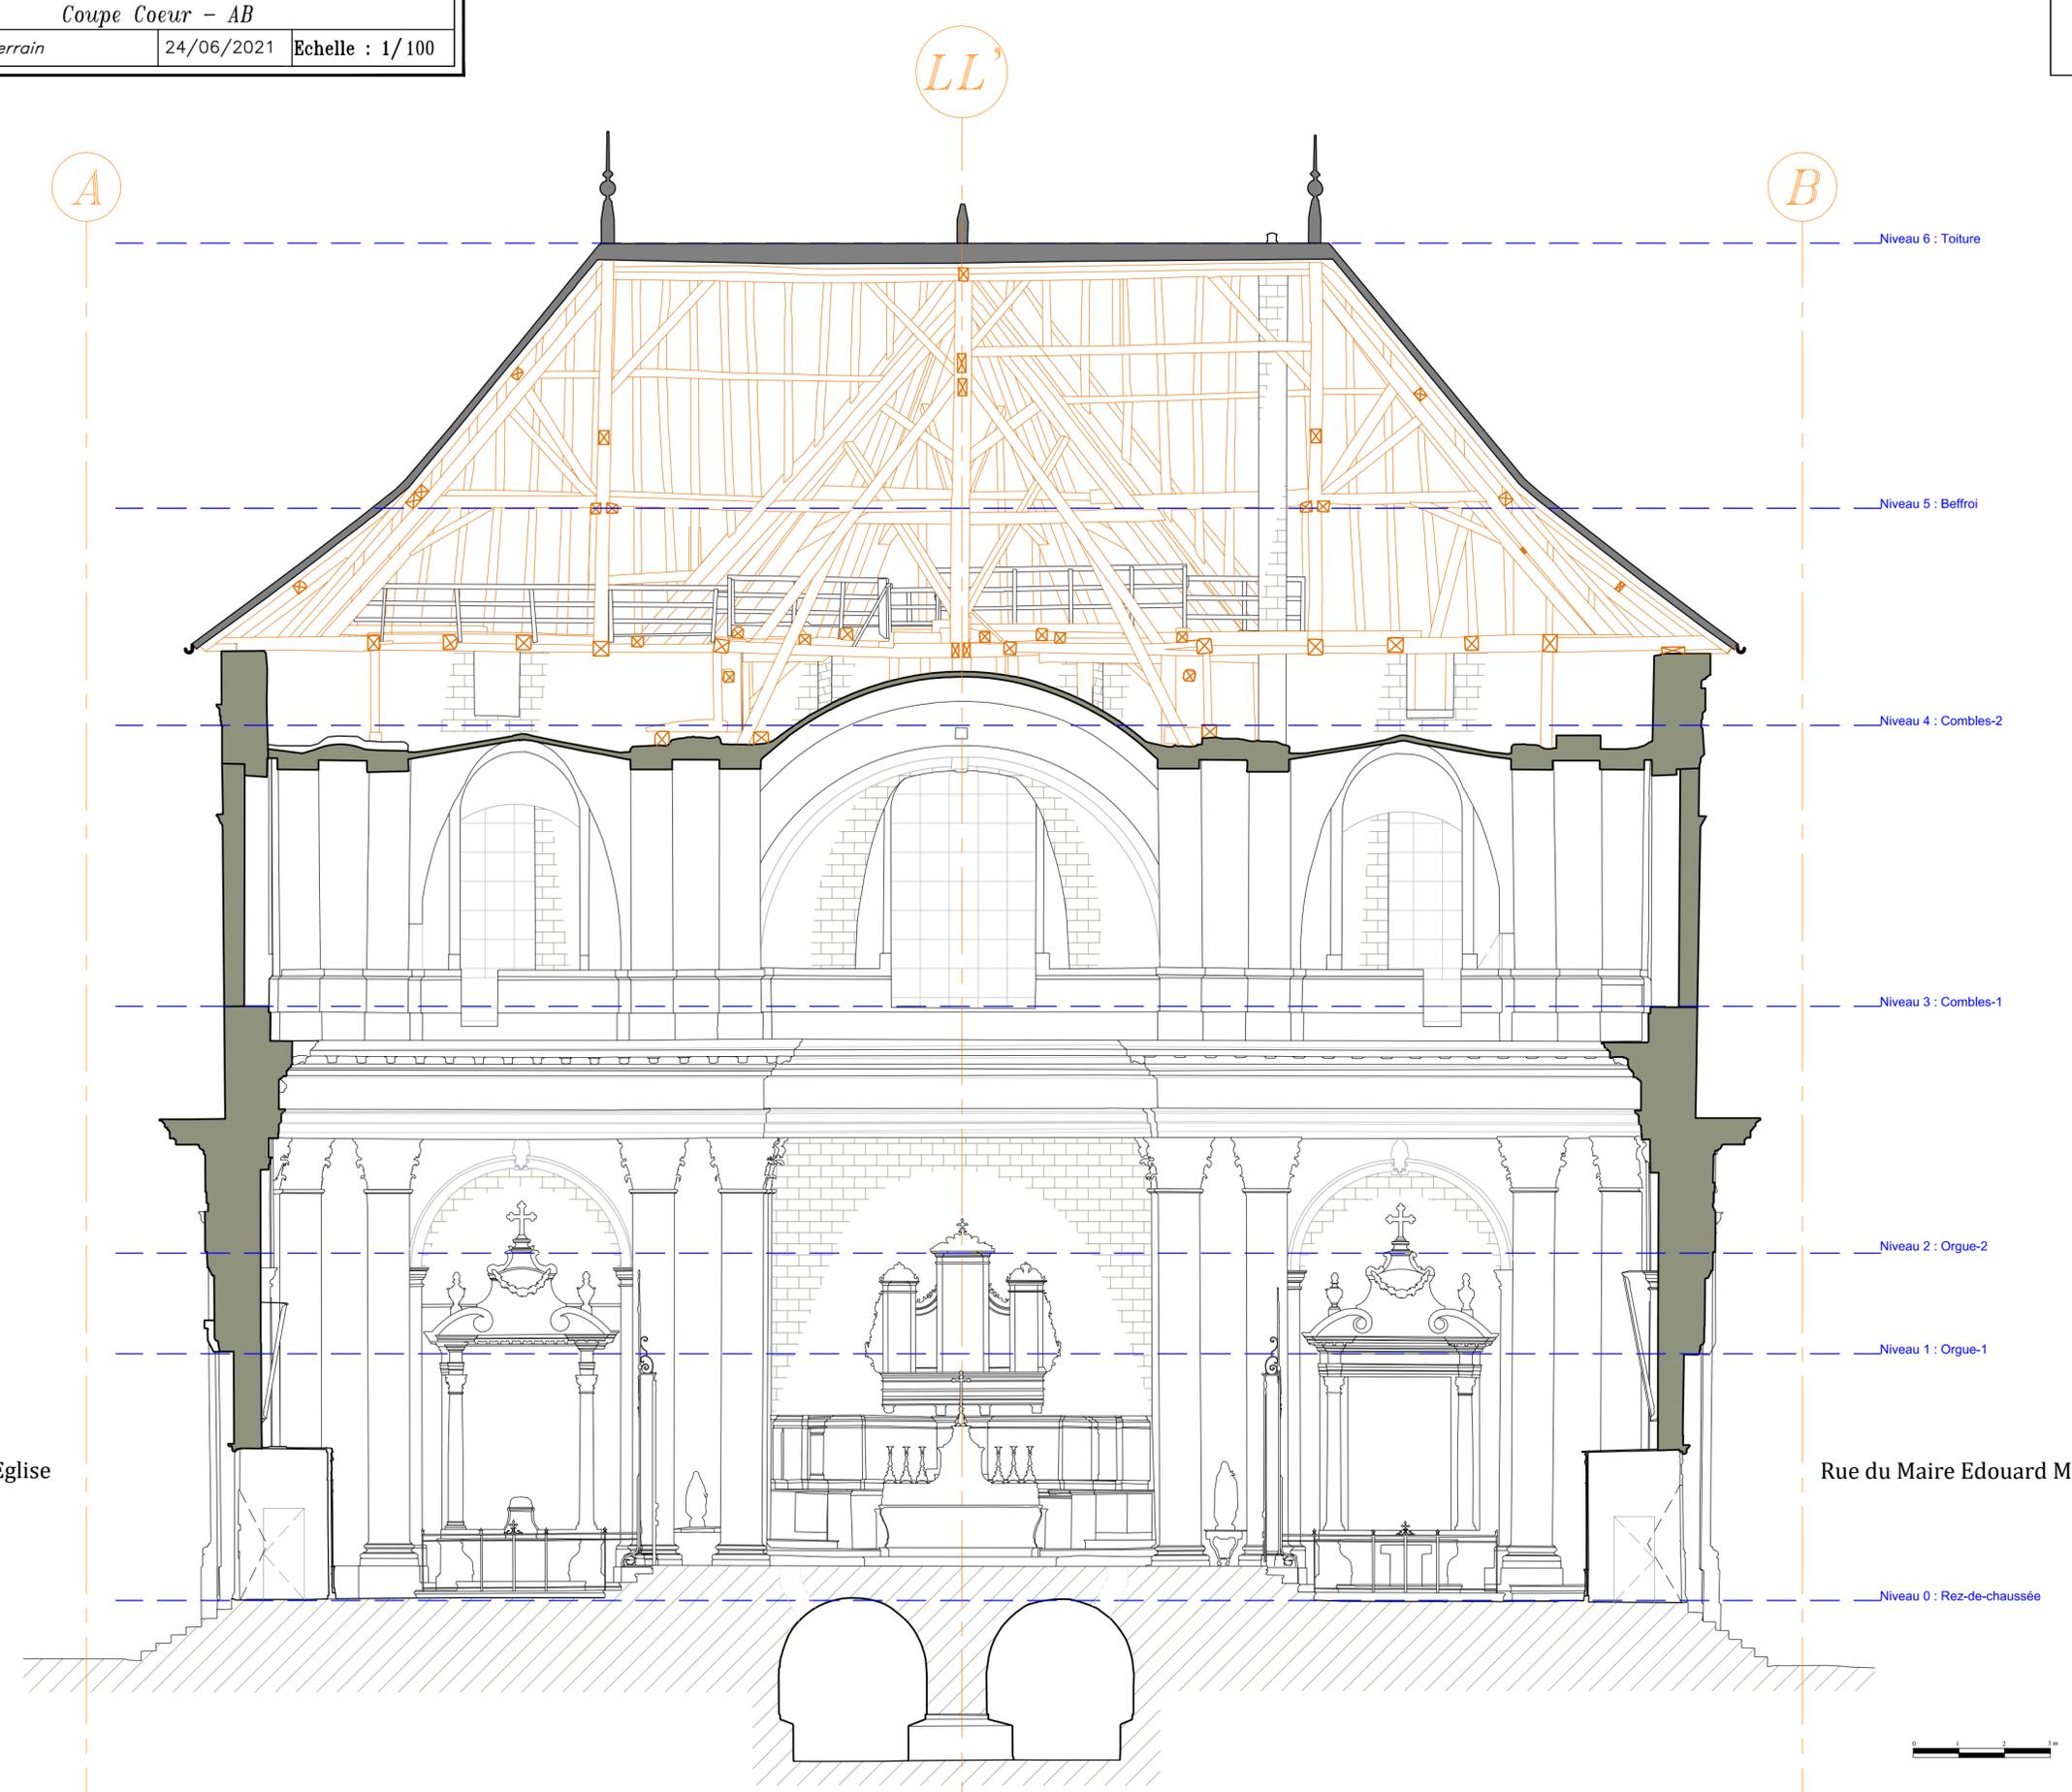


Plan D'intérieur  
Cathédrale St-Christophe

Coupe Coeur - AB

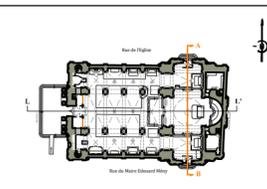

Rue de l'Eglise

Rue du Maire Edouard Mény

